REGIONE PIEMONTE

PROVINCIA DI TORINO

COMUNE DI BRICHERASIO

INTERVENTI DI RIPRISTINO SOTTOSCARPA STRADA COMUNALE DENOMINATA CUCCIA

VISTO Il Responsabile del procedimento:

PROGETTAZIONE

ING. MAURIZIO PRIOTTO
C.SO MALINGRI 80 - 12031 BAGNOLO P.TE
CELL. 3483178320

INQUADRAMENTO TERRITORIALE

CODICE ELABORATO	N798 S0 E 01 DS0006R00	SCALA 1:100 1:2000
ESEGUITO		
MOTIVO: EMISSIONE		
DATA:		

ESTRATTO CATASTALE Fg. 25 part. 35 - SCALA 1:2000

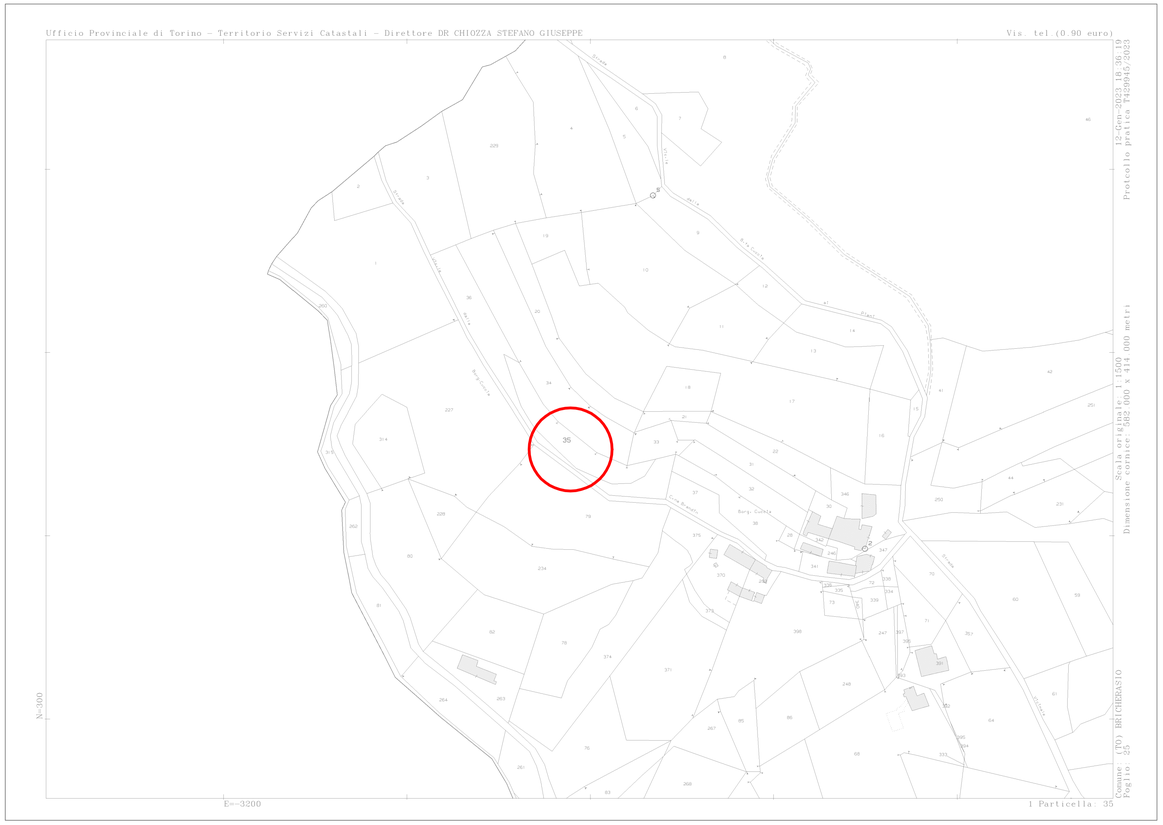

ESTRATTO PRGC - SCALA 1:2000

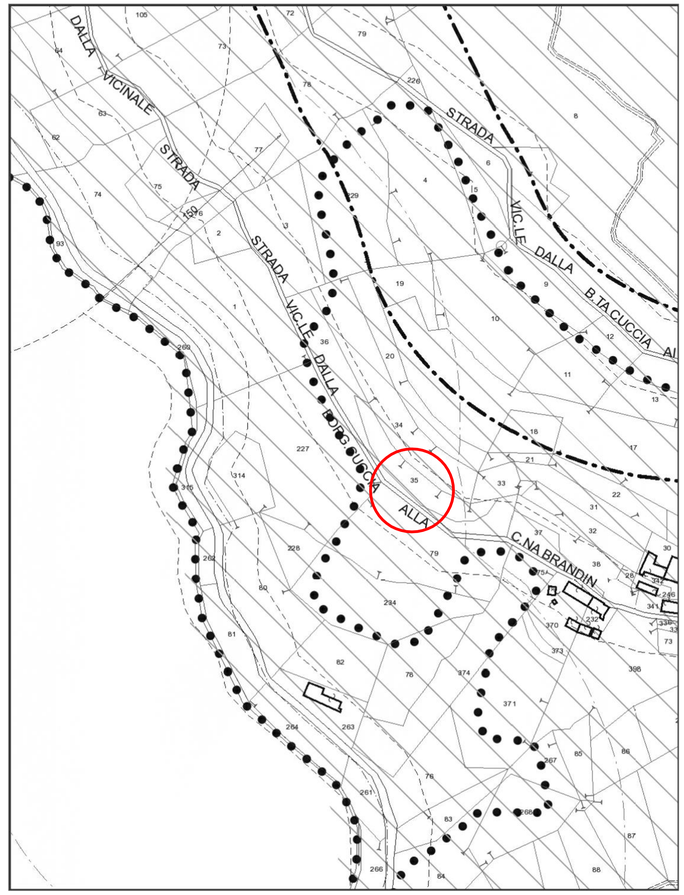

- **Cartografia catastale**
  - **Terreni**
    - BRICHERASIO Foglio 25 Num. 35
      Sup. catastale mq. 1159
- **Strumenti urbanistici**
  - **Piano Regolatore Generale Comunale**
    - **Destinazioni Urbanistiche**
      - A - zona "A" agricola - Art.21
    - **Vincoli**
      - BOSCATE - Zona boscata (art13/2)
      - GALASSO - Vincolo paesaggistico (D.Lgs. n.42/2004) - Art.13
      - RISPETTO STRADALI - Fasce di rispetto a protezione dei nastri stradali - Art.12
      - ZONA MONTANA - Zona montana (art.13/4)

ZONA DI INTERVENTO

PLANIMETRIA ZONA DI INTERVENTO - SCALA 1:100

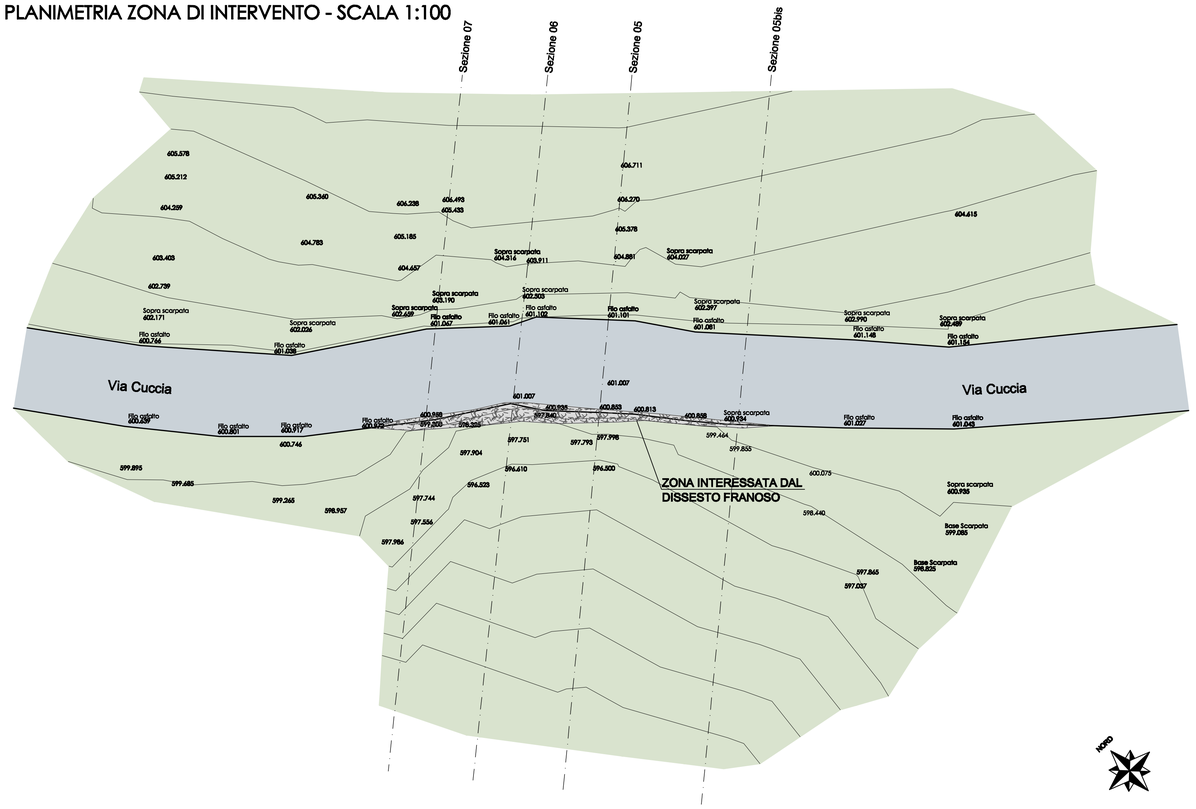

VISTA AEREA