

Codice generale	Codice dell'opera	Lotto	Livello di progettazione	Area di progettazione	Numero elaborato	Tipo documento	Versione
Abri	026	0	E	E	021	piante	0-19

IL RESPONSABILE DEL PROCEDIMENTO :

Geom. Romina BRUNO FRANCO

I PROGETTISTI:

Dott. Ing. Valter Ripamonti

Dott. Ing. Ivan Barbero




Dott. Geol. Marco Barbero

Studio Tecnico Dott. Ing. Valter Ripamonti - Via Tessore n° 25 - 10064 Pinerolo - (TO)  
Tel 0121/77445 - Fax 0121/375733 - E-Mail: segreteria@ripamontistudio.com - tecnico@ripamontistudio.com

PROGETTO ESECUTIVO

OGGETTO  
PROGETTO IMPIANTI INTERFERENTI  
E CONTROSOFFITTI

VERS.	MODIFICHE	DATA	REDATTORE	SCALA
0	PRIMA CONSEGNA	Marzo 2019	EC	1:100
1				
2				
3				
4				

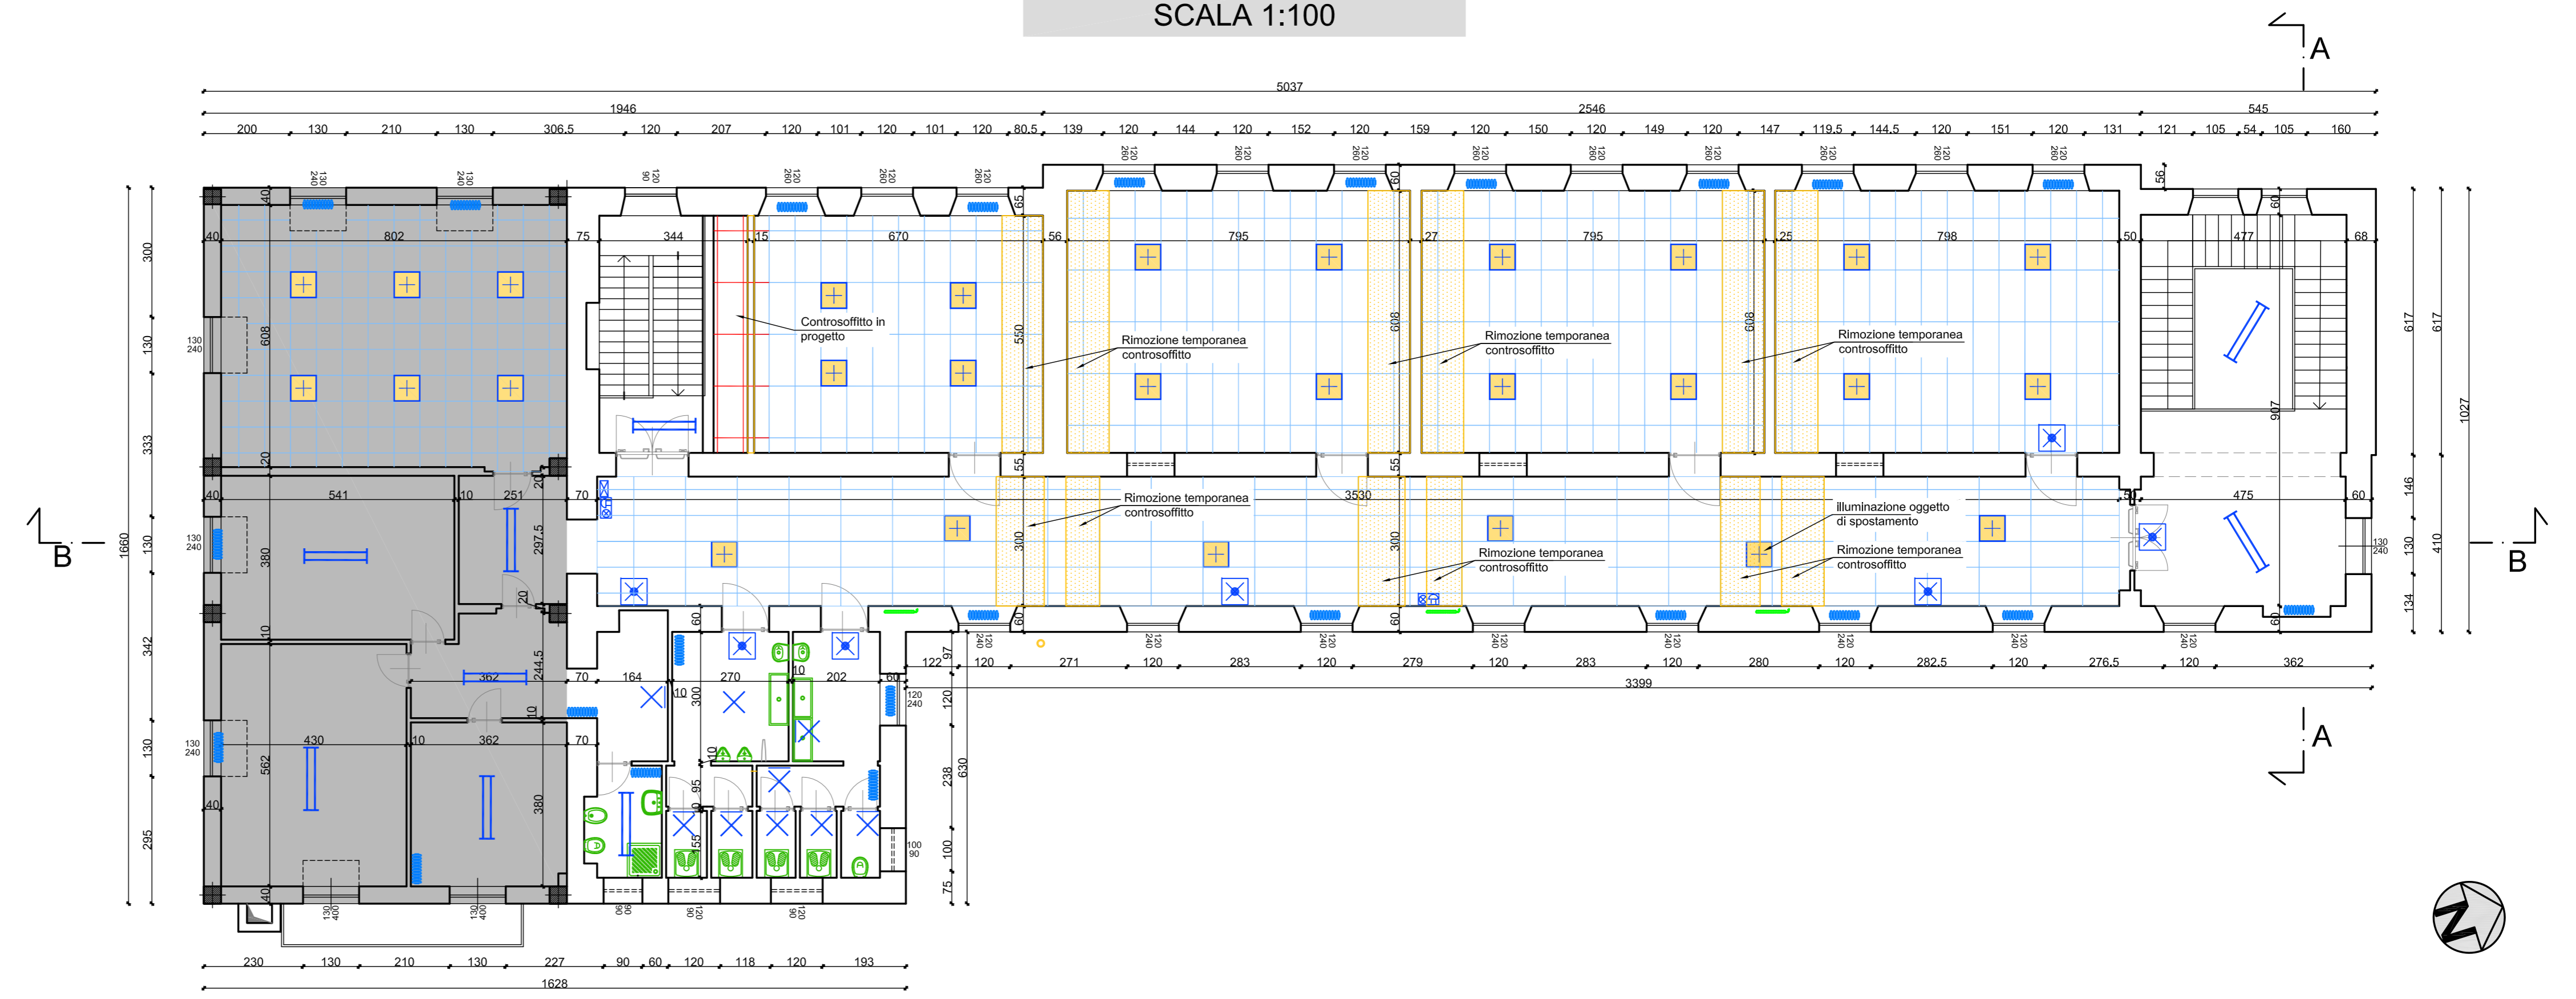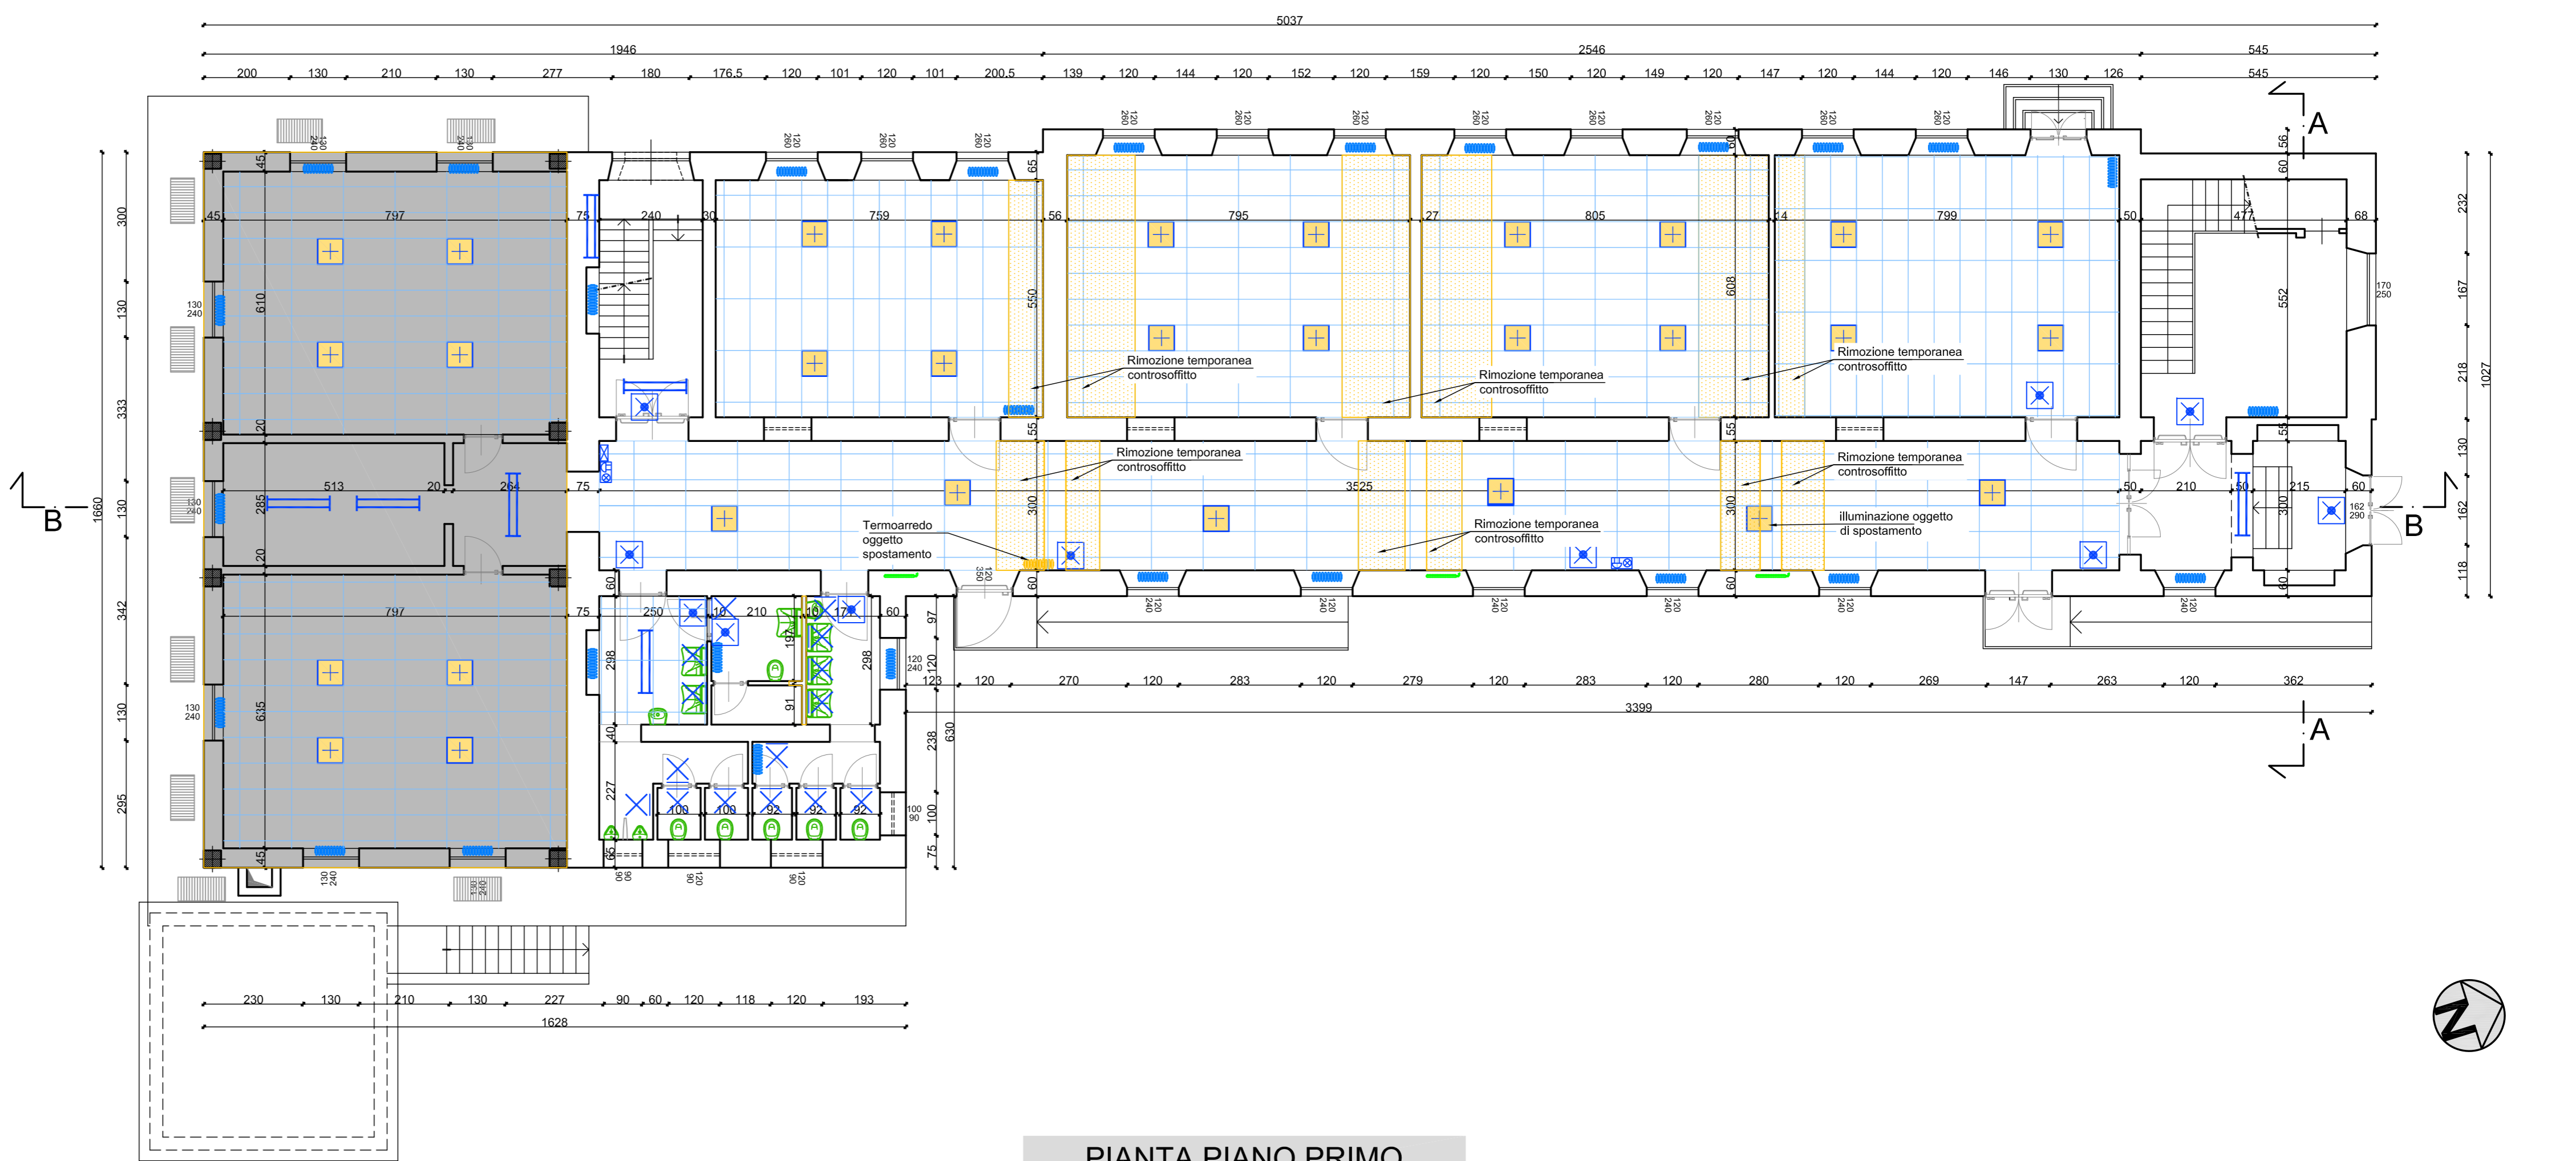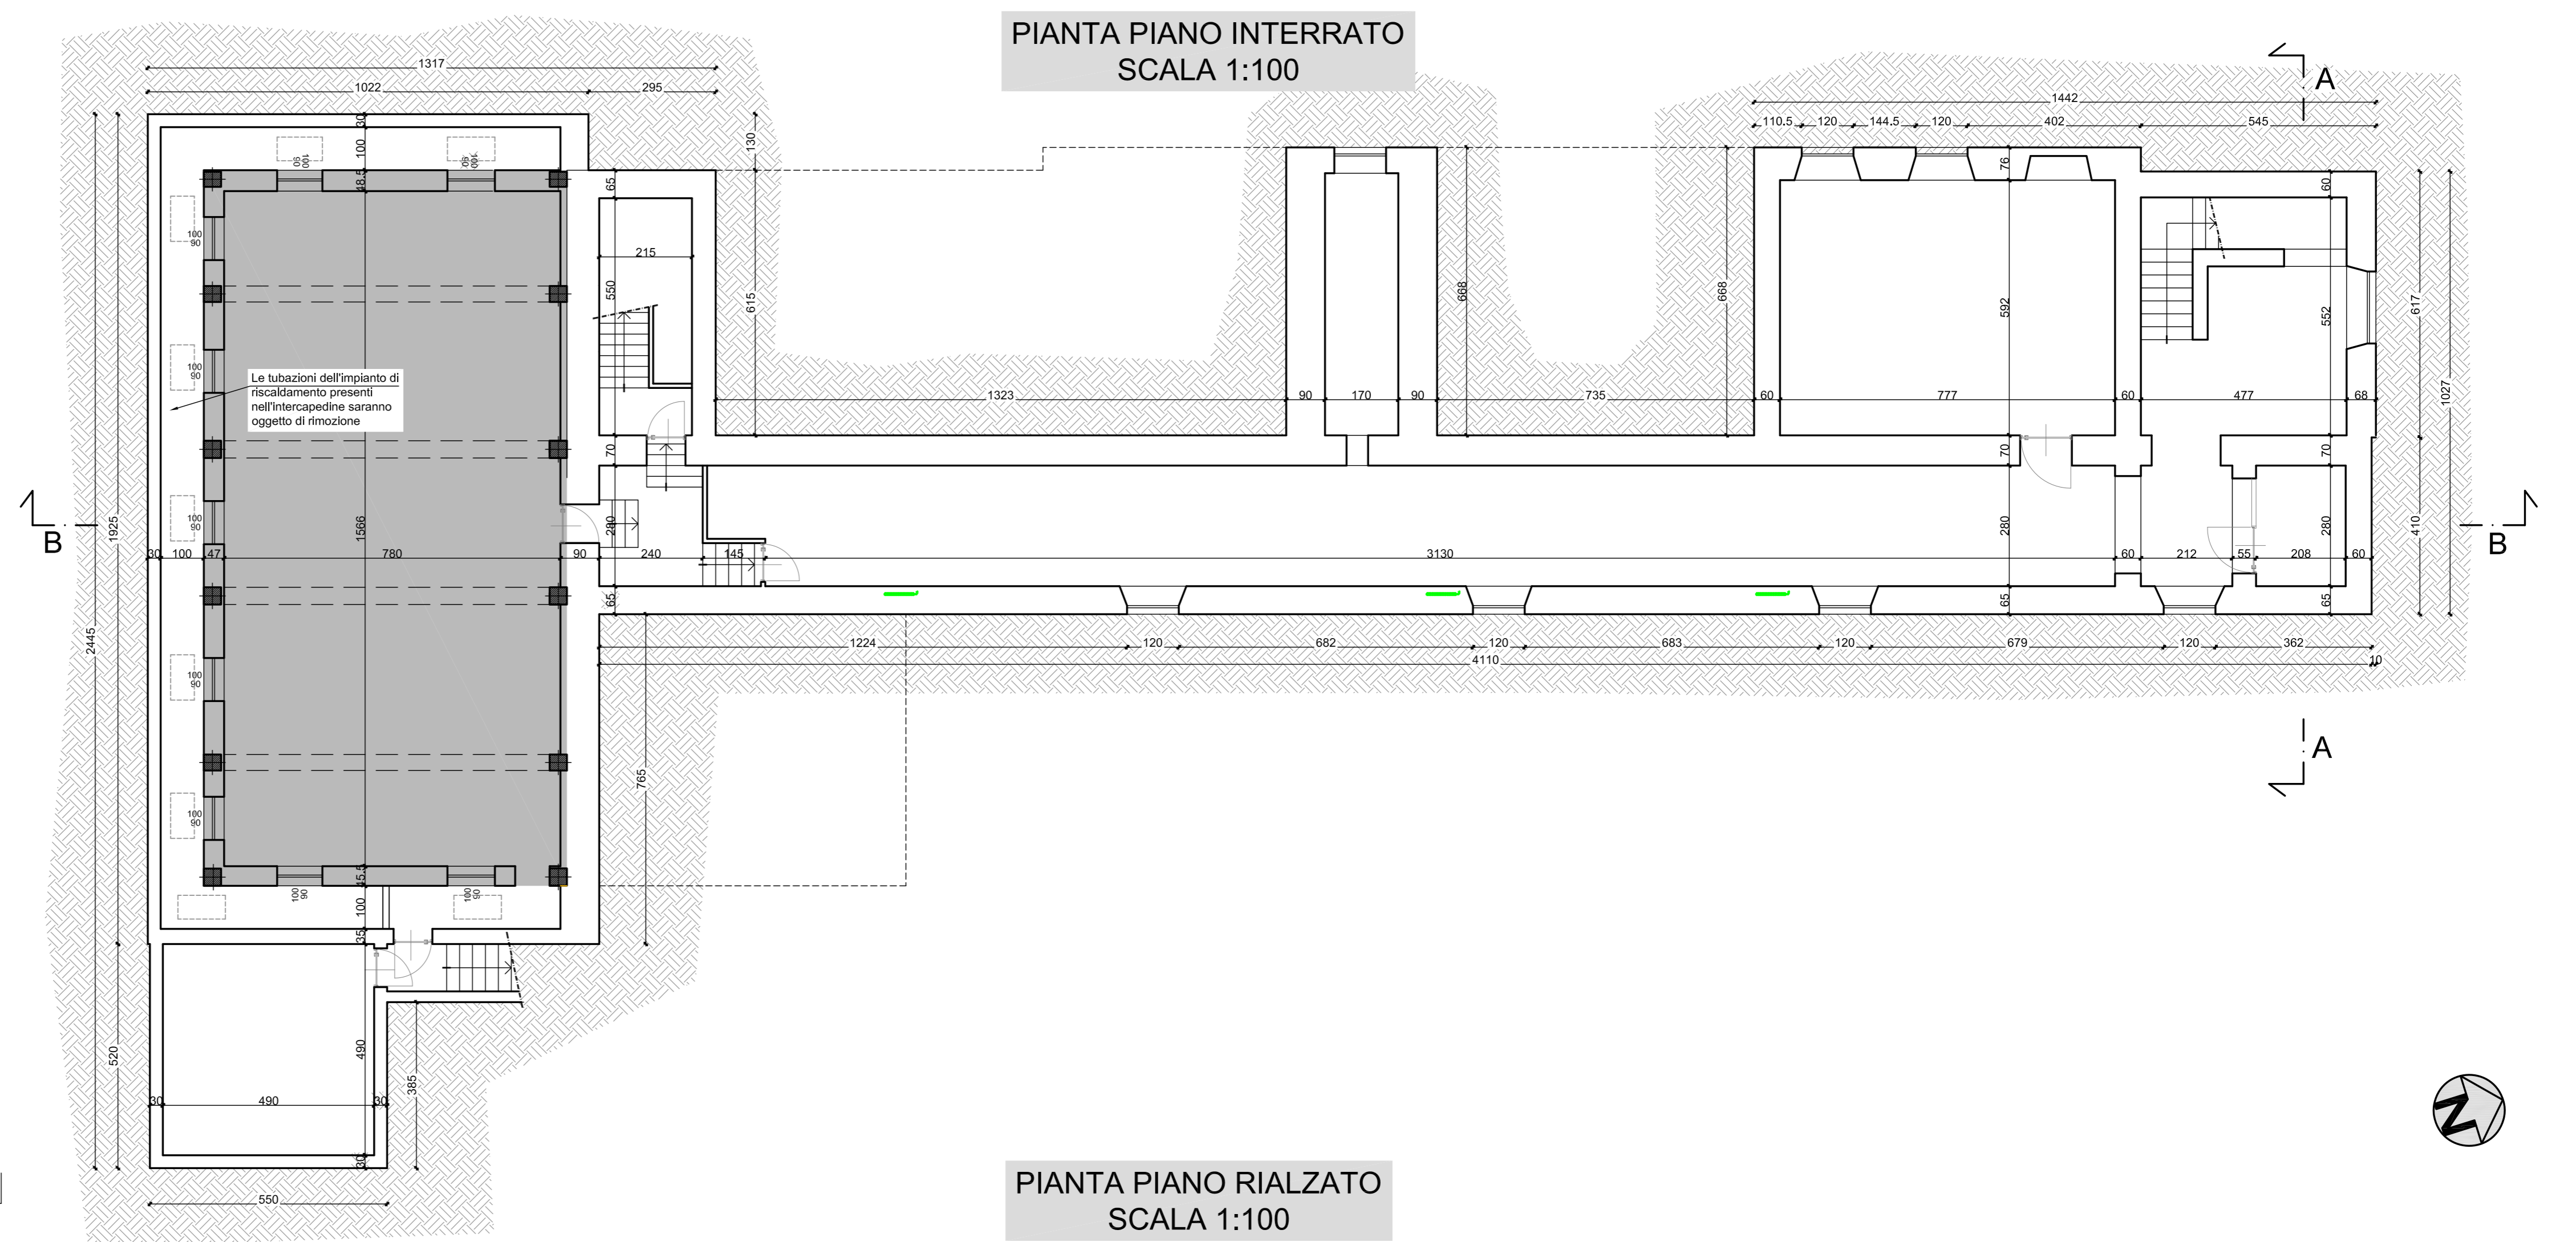

LEGENDA IMPIANTO ELETTRICO

Simbolo	Descrizione
	Fornitura elettrica
	Quadro elettrico
	Pozzetto
	Scatola di derivazione ad incasso
	Presse bipasso 10/16A in scatola ad incasso
	Presse 10A in scatola ad incasso
	Presse telefonica
	Presse TV
	Interruttore in scatola ad incasso
	Deviatore in scatola ad incasso
	Pulsante in scatola ad incasso
	Punto luce a soffitto
	Punto luce a parete
	Conduttura ascendente
	Conduttura discendente
	Plafoniera industriale con corpo in policarbonato equipaggiata con due lampade fluorescenti lineari da 36W
	Rilevatore infrarossi impianto antintrusione
	Inverter in scatola ad incasso
	Presse dati
	Conduttura in tubo protettivo interrato
	Conduttura in tubo protettivo incassato sotto traccia
	Apparecchio per illuminazione di sicurezza 18W aut. 1ora
	Allarme ottico e acustico
	Pulsante a tirante
	Nuova linea di alimentazione
	Punti luce incassati nella controsoffittatura
	Cornetta citofonica
	Pulsantiera citofonica

LEGENDA:

	FORZIONE DI FABBRICATO OGGETTO DI DEMOLIZIONE
	CONTROSOFFITTO OGGETTO DI RIMOZIONE E RIPROZIONAMENTO
	CONTROSOFFITTATURA ESISTENTI
	CONTROSOFFITTATURA IN PROGETTO
	TERMOFISONI ESISTENTI
	TERMOFISONI OGGETTO DI SPOSTAMENTO
	COLLETTORE DI ZONA

REALIZZAZIONE DI RIMOZIONE E RIFACIMENTO PARTI DI IMPIANTO ELETTRICO NELLE ZONE INTERESSATE DAI LAVORI, COMPRENSIVE DI FORNITURA E POSA NUOVE TUBAZIONI, SCATOLE DI DERIVAZIONE, SCATOLE PORTA APPARECCHI COMPRENSIVE DI TELAIO E PLACCA DI FINITURA, CANALINE IN PVC, CAVI ELETTRICI TIPO N07V-K, PASSAGGIO CAVI, RIFACIMENTO E ALLACCIAMENTO INTERRUITORI E PRESE FORZA, COLLEGAMENTI VARI, COLLAUDO E CERTIFICAZIONI A NORMA DI LEGGE.