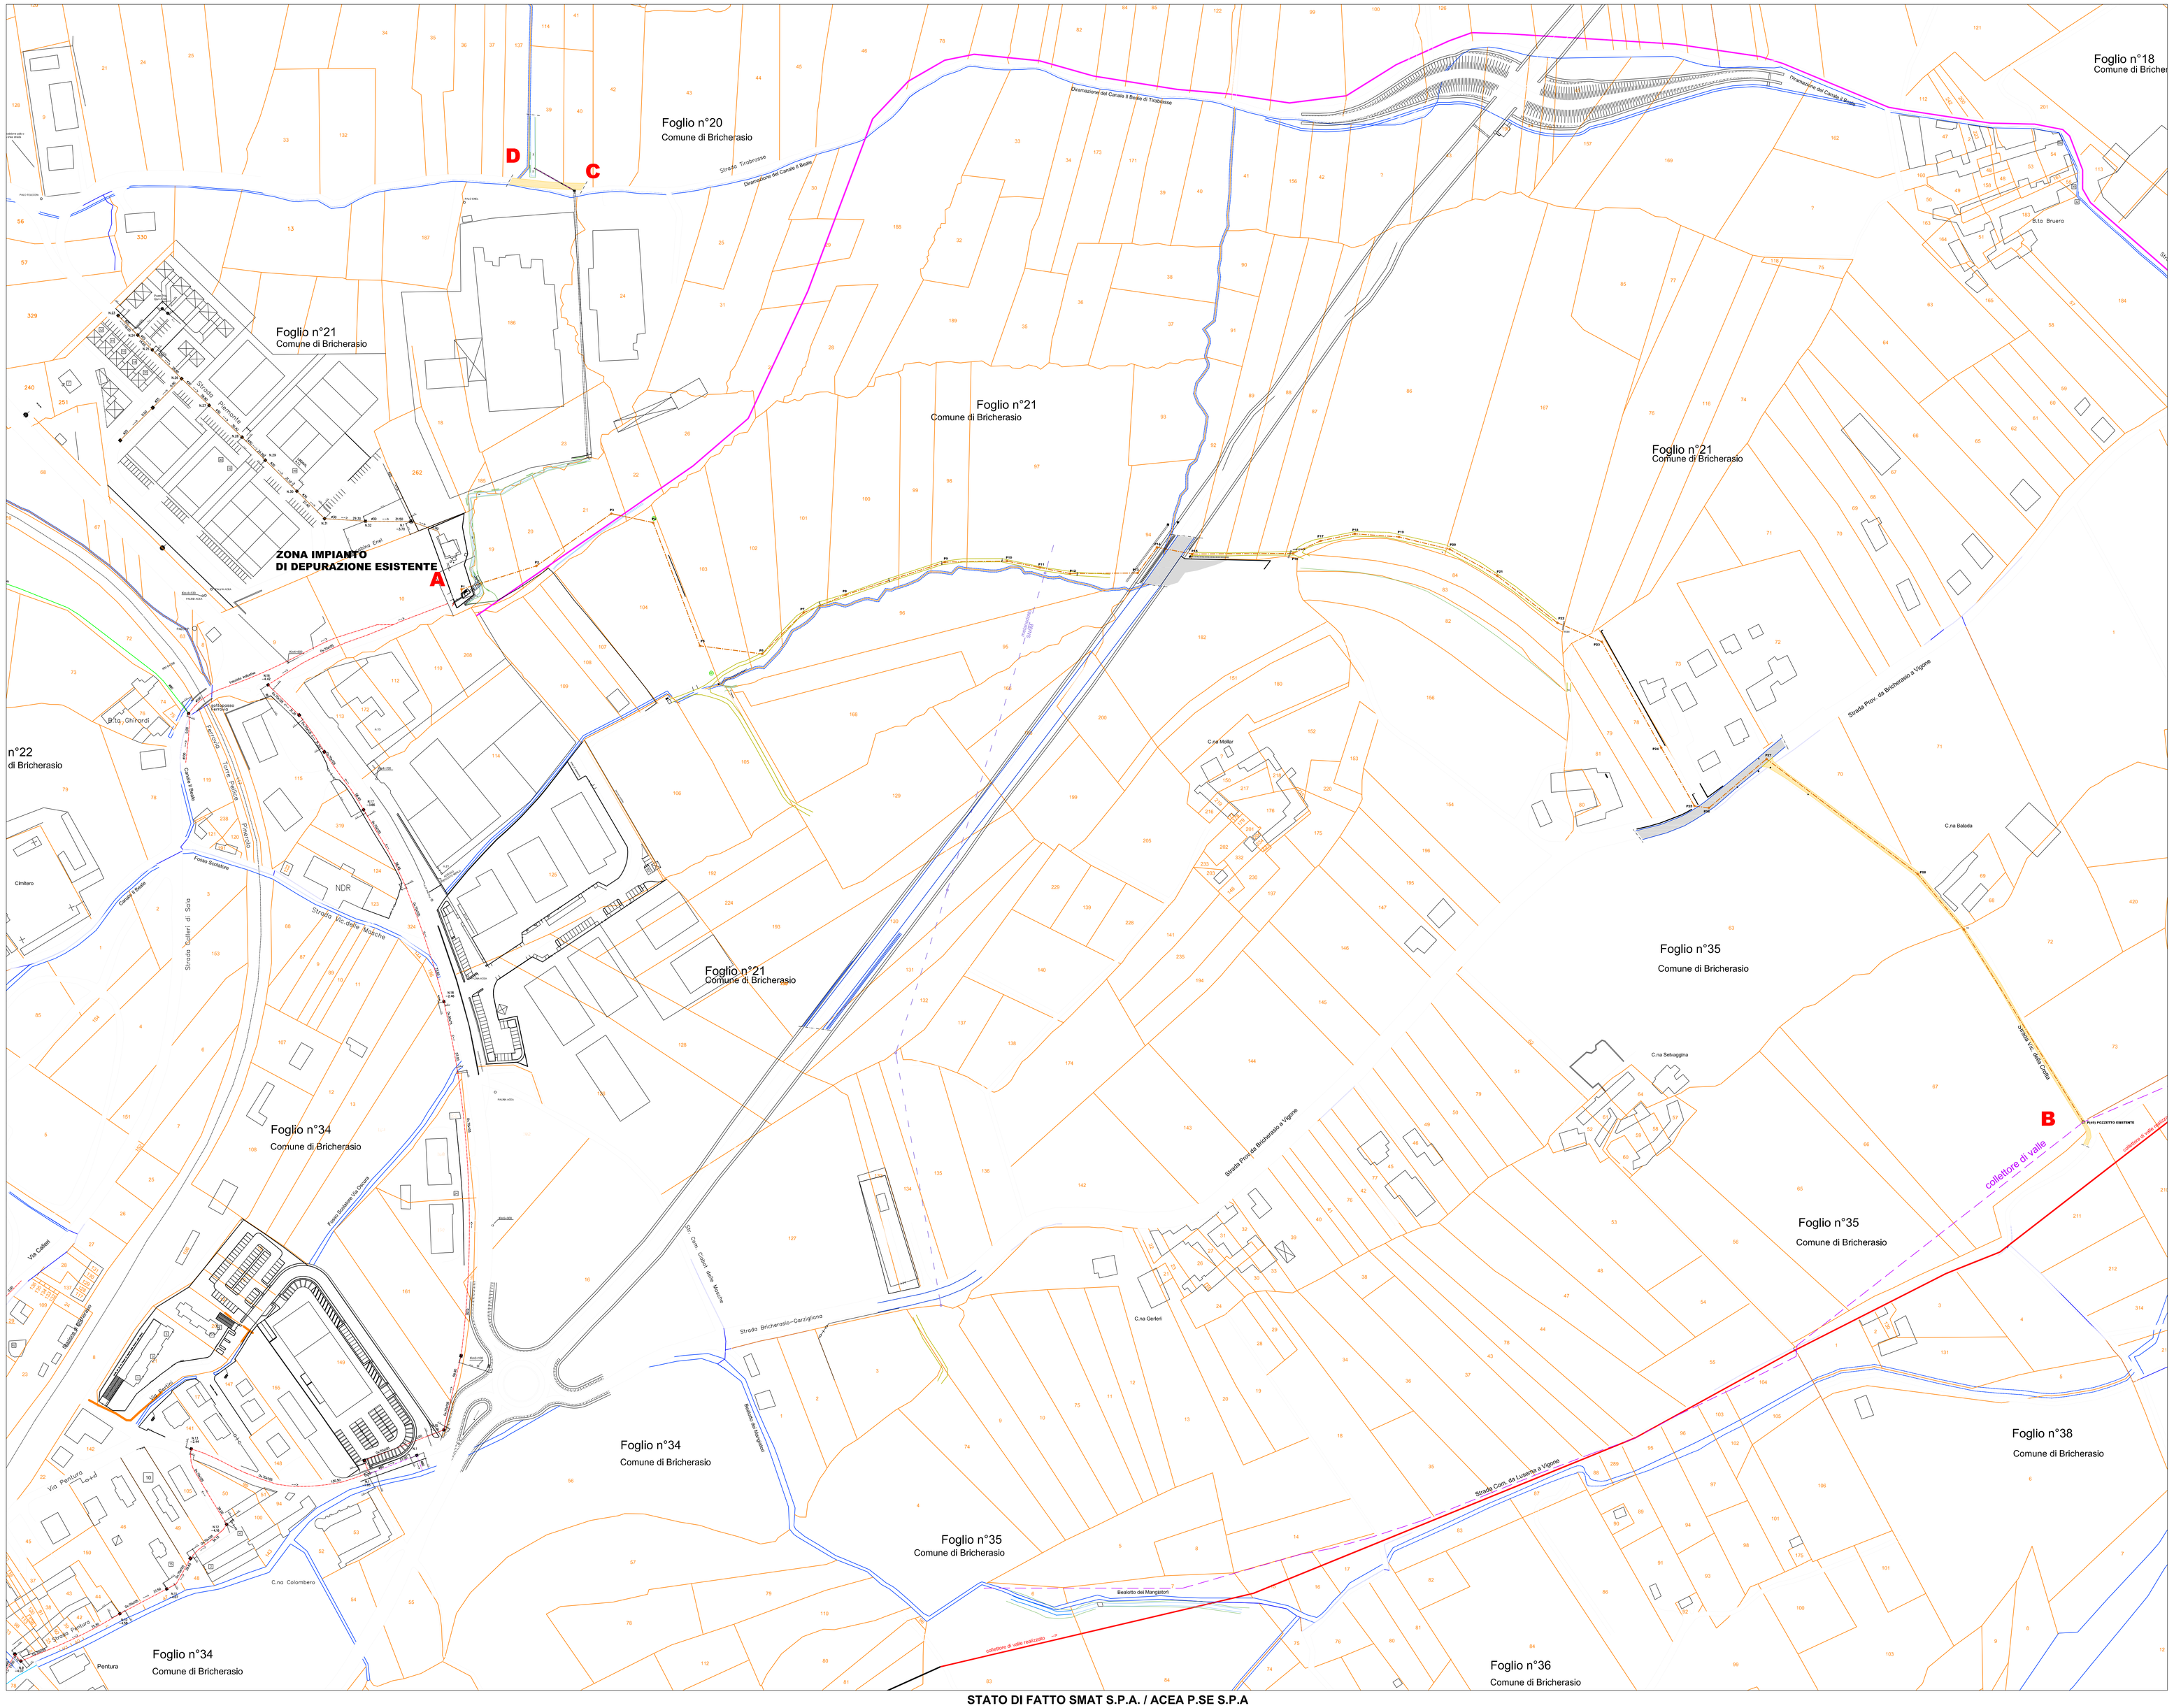

STATO DI FATTO SMAT S.P.A. / ACEA P.SE S.P.A
PLANIMETRIA GENERALE SCALA 1:1.500

LEGENDA Acea Pinerolese Spa

	COLLETTORE DI VALLE
	COLLETTORE NON ESISTENTE
	COLLETTORE VERSO L'IMPIANTO DI DEPURAZIONE DI BRICHERASIO
	RETE FOGNATURA NERA ESISTENTE
	RETE FOGNATURA MISTA ESISTENTE

LEGENDA progetto

	COLLETTORE DI VALLE ESISTENTE
	RETE FOGNATURA MISTA ESISTENTE
	RETE FOGNATURA NERA IN PROGETTO (tratta A-B)
	SOSTITUZIONE TUBAZIONE ESISTENTE (tratta C-D)
	PUNTO DI SCARICO EMERGENZA ESISTENTE
PX	POZZETTO NUOVA RETE FOGNATURA NERA (Pxx)

Autorità d'ambito 3 Torinese

Società Metropolitana Acque Torino S.p.A.
Sede legale Corso XI Febbraio 14 - 10152 Torino
Tel. 011.4645.111 - - Fax 011.4365.371
Capitale Sociale Nominale € 345.533.761,65
C.F. - P.IVA e Registro delle Imprese di Torino 07937540016
sito: www.smatorino.it e-mail: info@smatorino.it

smat spa

PROG. 2956

COMUNE di BRICHERASIO

PROGETTO DEFINTIVO

ALLACCIAMENTO DEL DEPURATORE DI BRICHERASIO AL COLLETTORE DI VALLE

PLANIMETRIA GENERALE SMAT S.P.A. / ACEA PINEROLESE S.P.A.

Rev.	Data	Redazione	Verifica	Autorizzazione	Modifiche
0	Marzo 2019	CB			

smat spa

Società Metropolitana Acque Torino S.p.A.

Il DIRETTORE GENERALE
Ing. Marco ACRI

Codifica Piano dei Conti:
Tipologia di spesa:
Centro di Responsabilità:
Oggetto di controllo:
Divisione:

Collaboratori:

Il Progettista:

ORDINE DELLA PROVINCIA DI TORINO
Dott. Ing. CLAUDIO BADARIOTTI
Sez. A

STUDIO TECNICO ASSOCIATO BADARIOTTI
C.so Moncalieri, 1 - 10133 Torino
Tel. 011.737.00.60 - Fax 011.737.00.69

Ing. Claudio Badariotti

Archivio file:

Elaborato n.: **10**

Scala: 1:1.500