COMUNE DI BRICHERASIO
Città Metropolitana di Torino

TORINO METROPOLI
Città metropolitana di Torino

RISTRUTTURAZIONE E RIQUALIFICAZIONE
IMMOBILI E SPAZI COMUNALI

PLANIMETRIE AREA ESTERNA

PROPRIETA'
Comune di Bricherasio
Piazza Santa Maria n° 11
10060 - Bricherasio (TO)

TECNICO
Arch. Manffen Luca
Via Sclia n° 3 c.Loanna San Giovanni
Tel 0121/960411

PERIZIA SUPPLETIVA DI VARIANTE

Data: maggio 2024
Scala: 1:100

ALLEGATO 9

PROGETTO APPROVATO

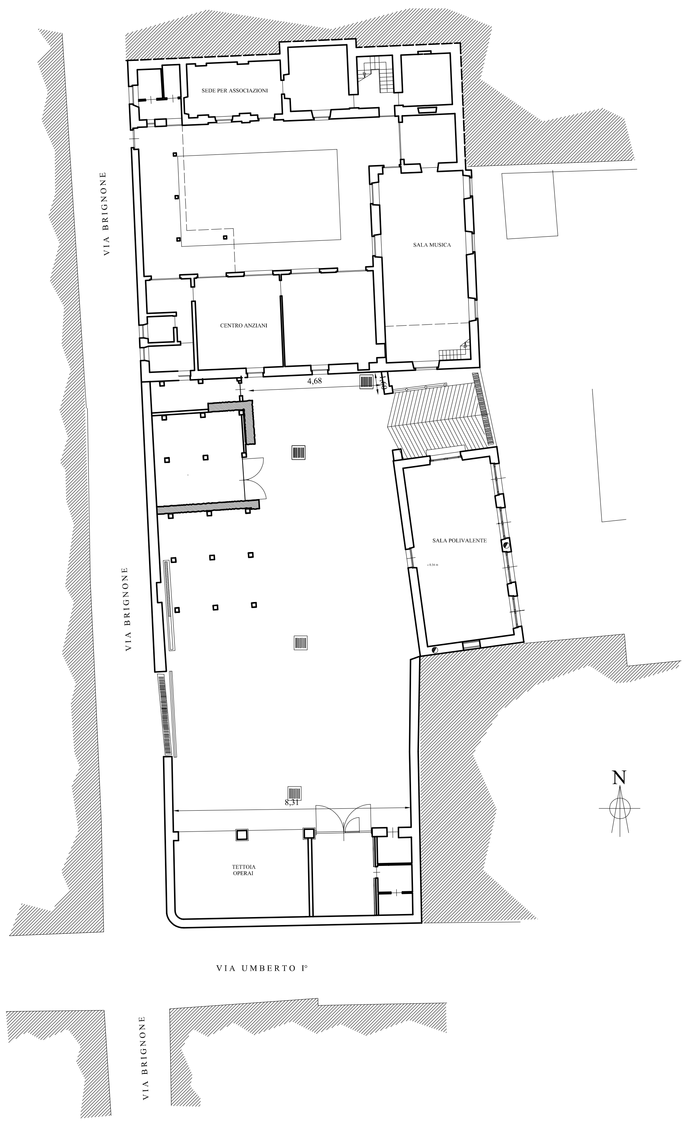

STATO IN VARIANTE

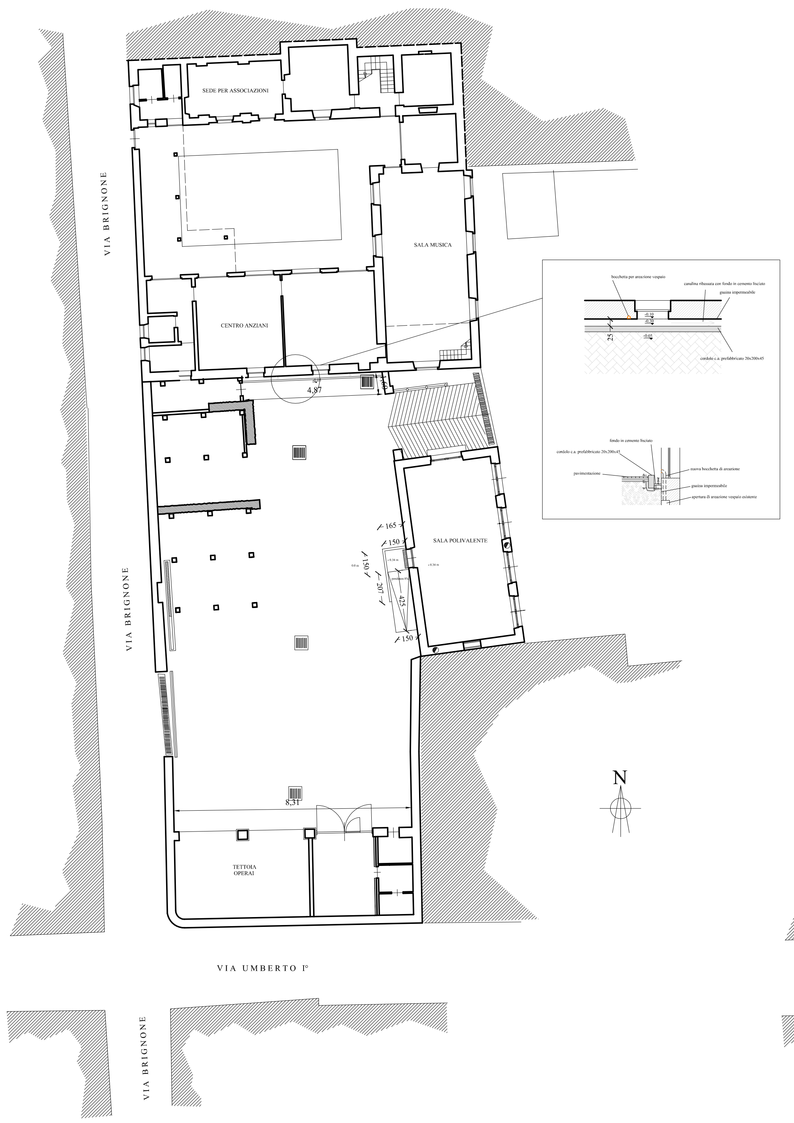
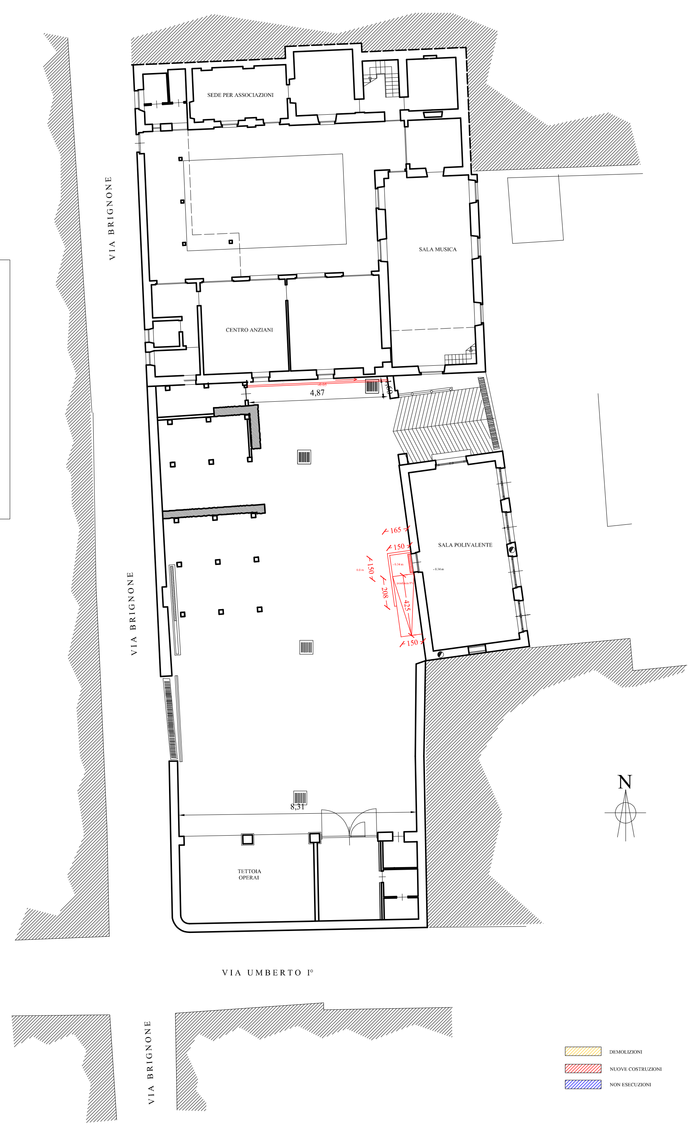
SOVRAPPOSIZIONE