

REGIONE PIEMONTE



CITTA' METROPOLITANA DI TORINO

Comune di BRICHERASIO


Richiedente:
COMUNE DI BRICHERASIO

Sistemazione della scarpata lungo la sponda destra del corso d'acqua in strada vicinale della Frasa, in loc. C.na Ghignet PMO scheda 24.01.10.11


PROGETTO ESECUTIVO

TAVOLA DI PROGETTO	GIUGNO 2024	2
Progettista: Dott. Forestale Silvio FARINETTI		
Strada al Colletto 45 10064 Pinerolo (TO) Tel. 328-3922898 e-mail: silviofarinetti@gmail.com Atto Cultori Agronomi e Forestali Provincia di Torino n. 706 P.N.A. 07541030012		
File: Progetto_Ghignet_02		


Planimetria stato di fatto
Scala 1:100

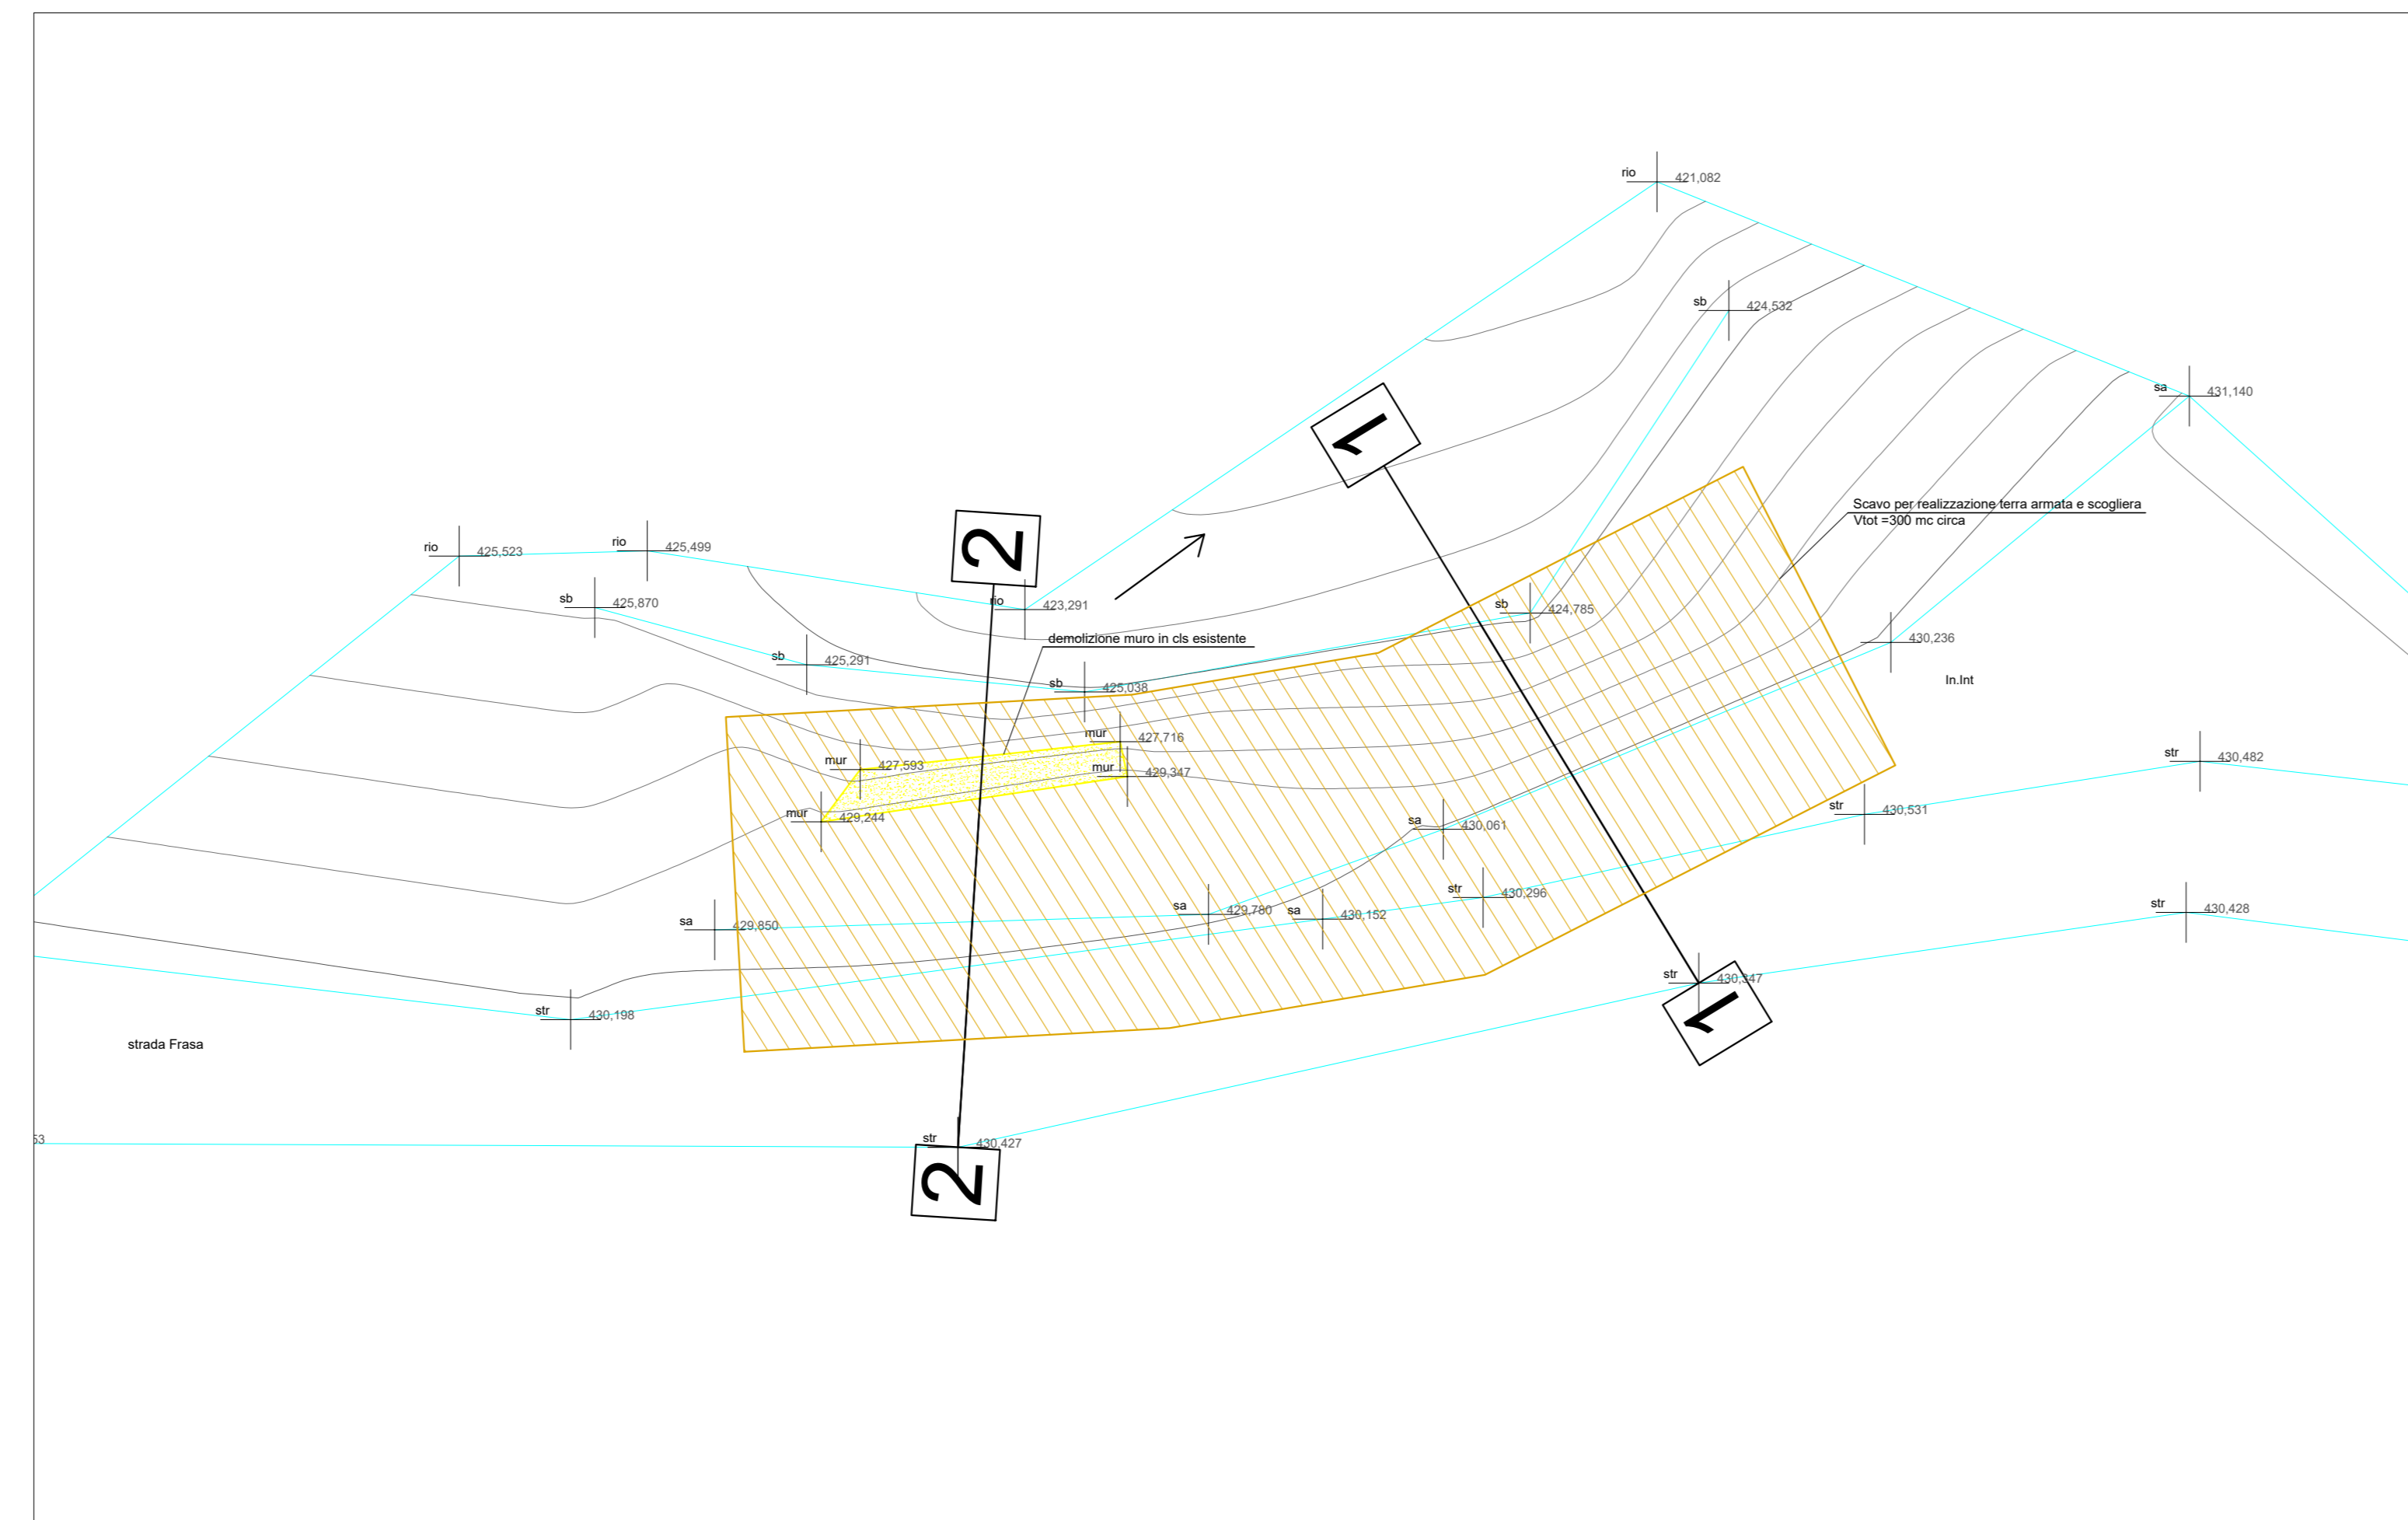

SEZIONI Stato di fatto
Scala 1:100

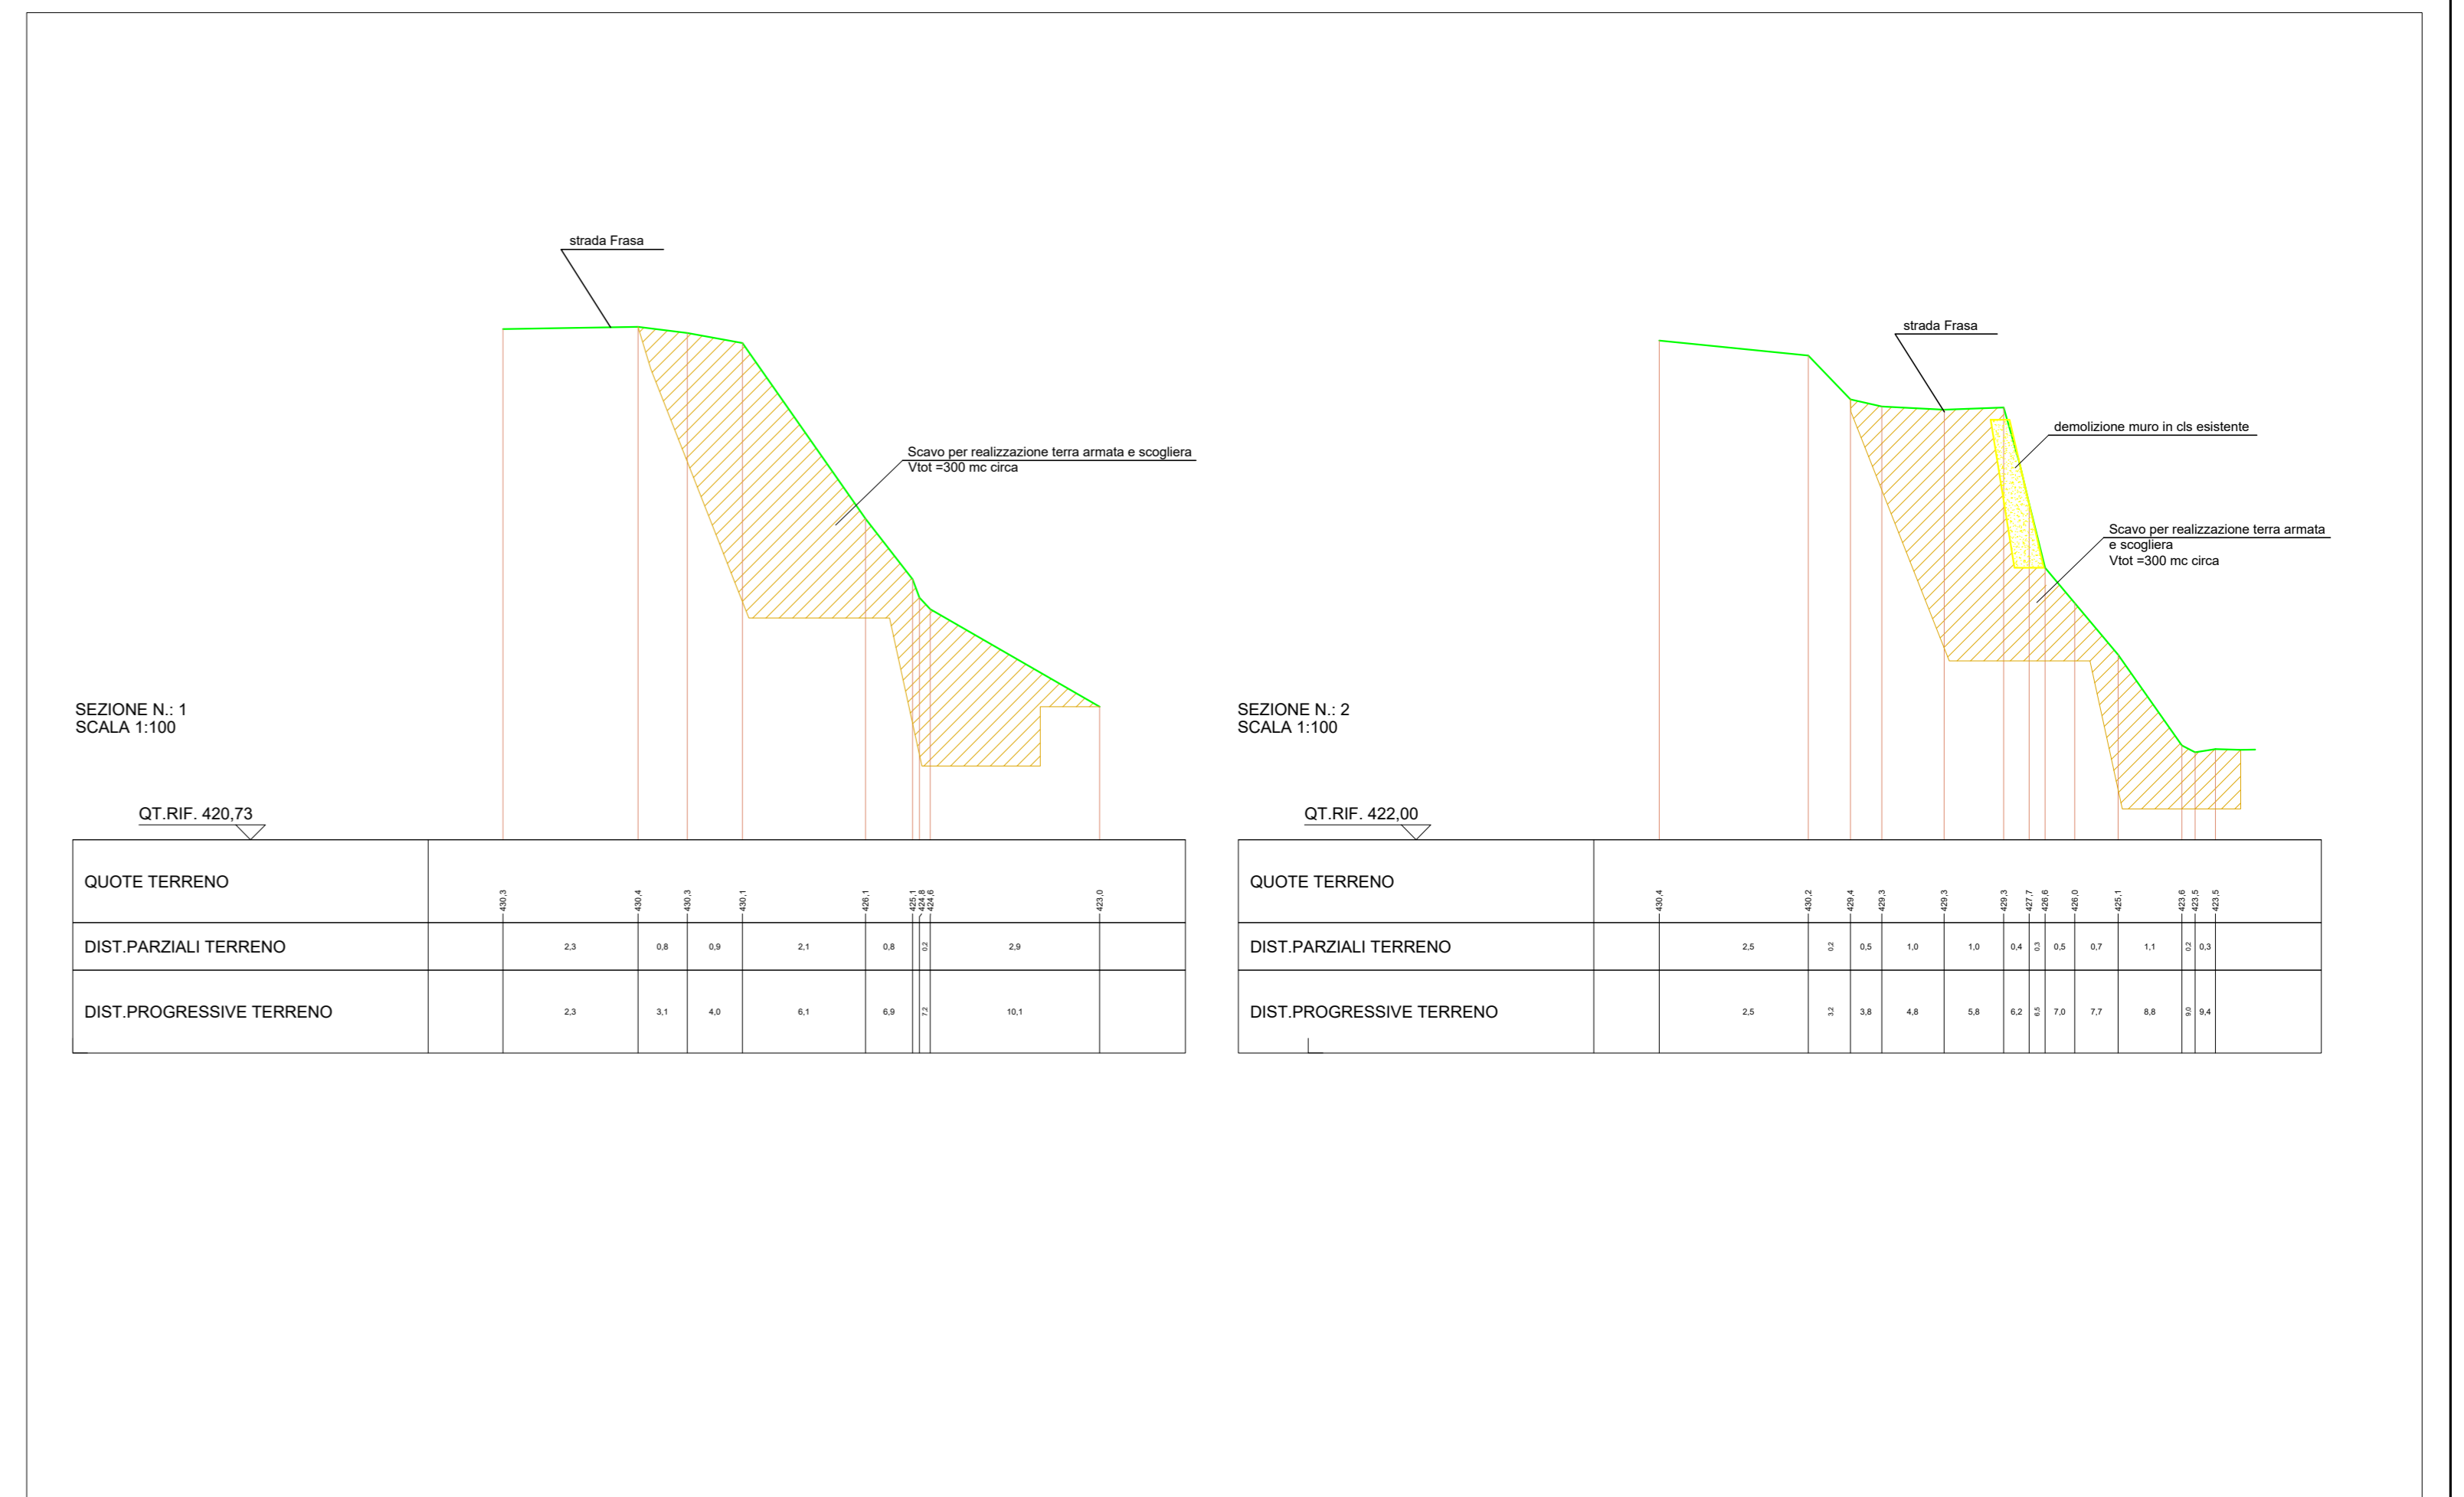

Planimetria stato a progetto
Scala 1:100

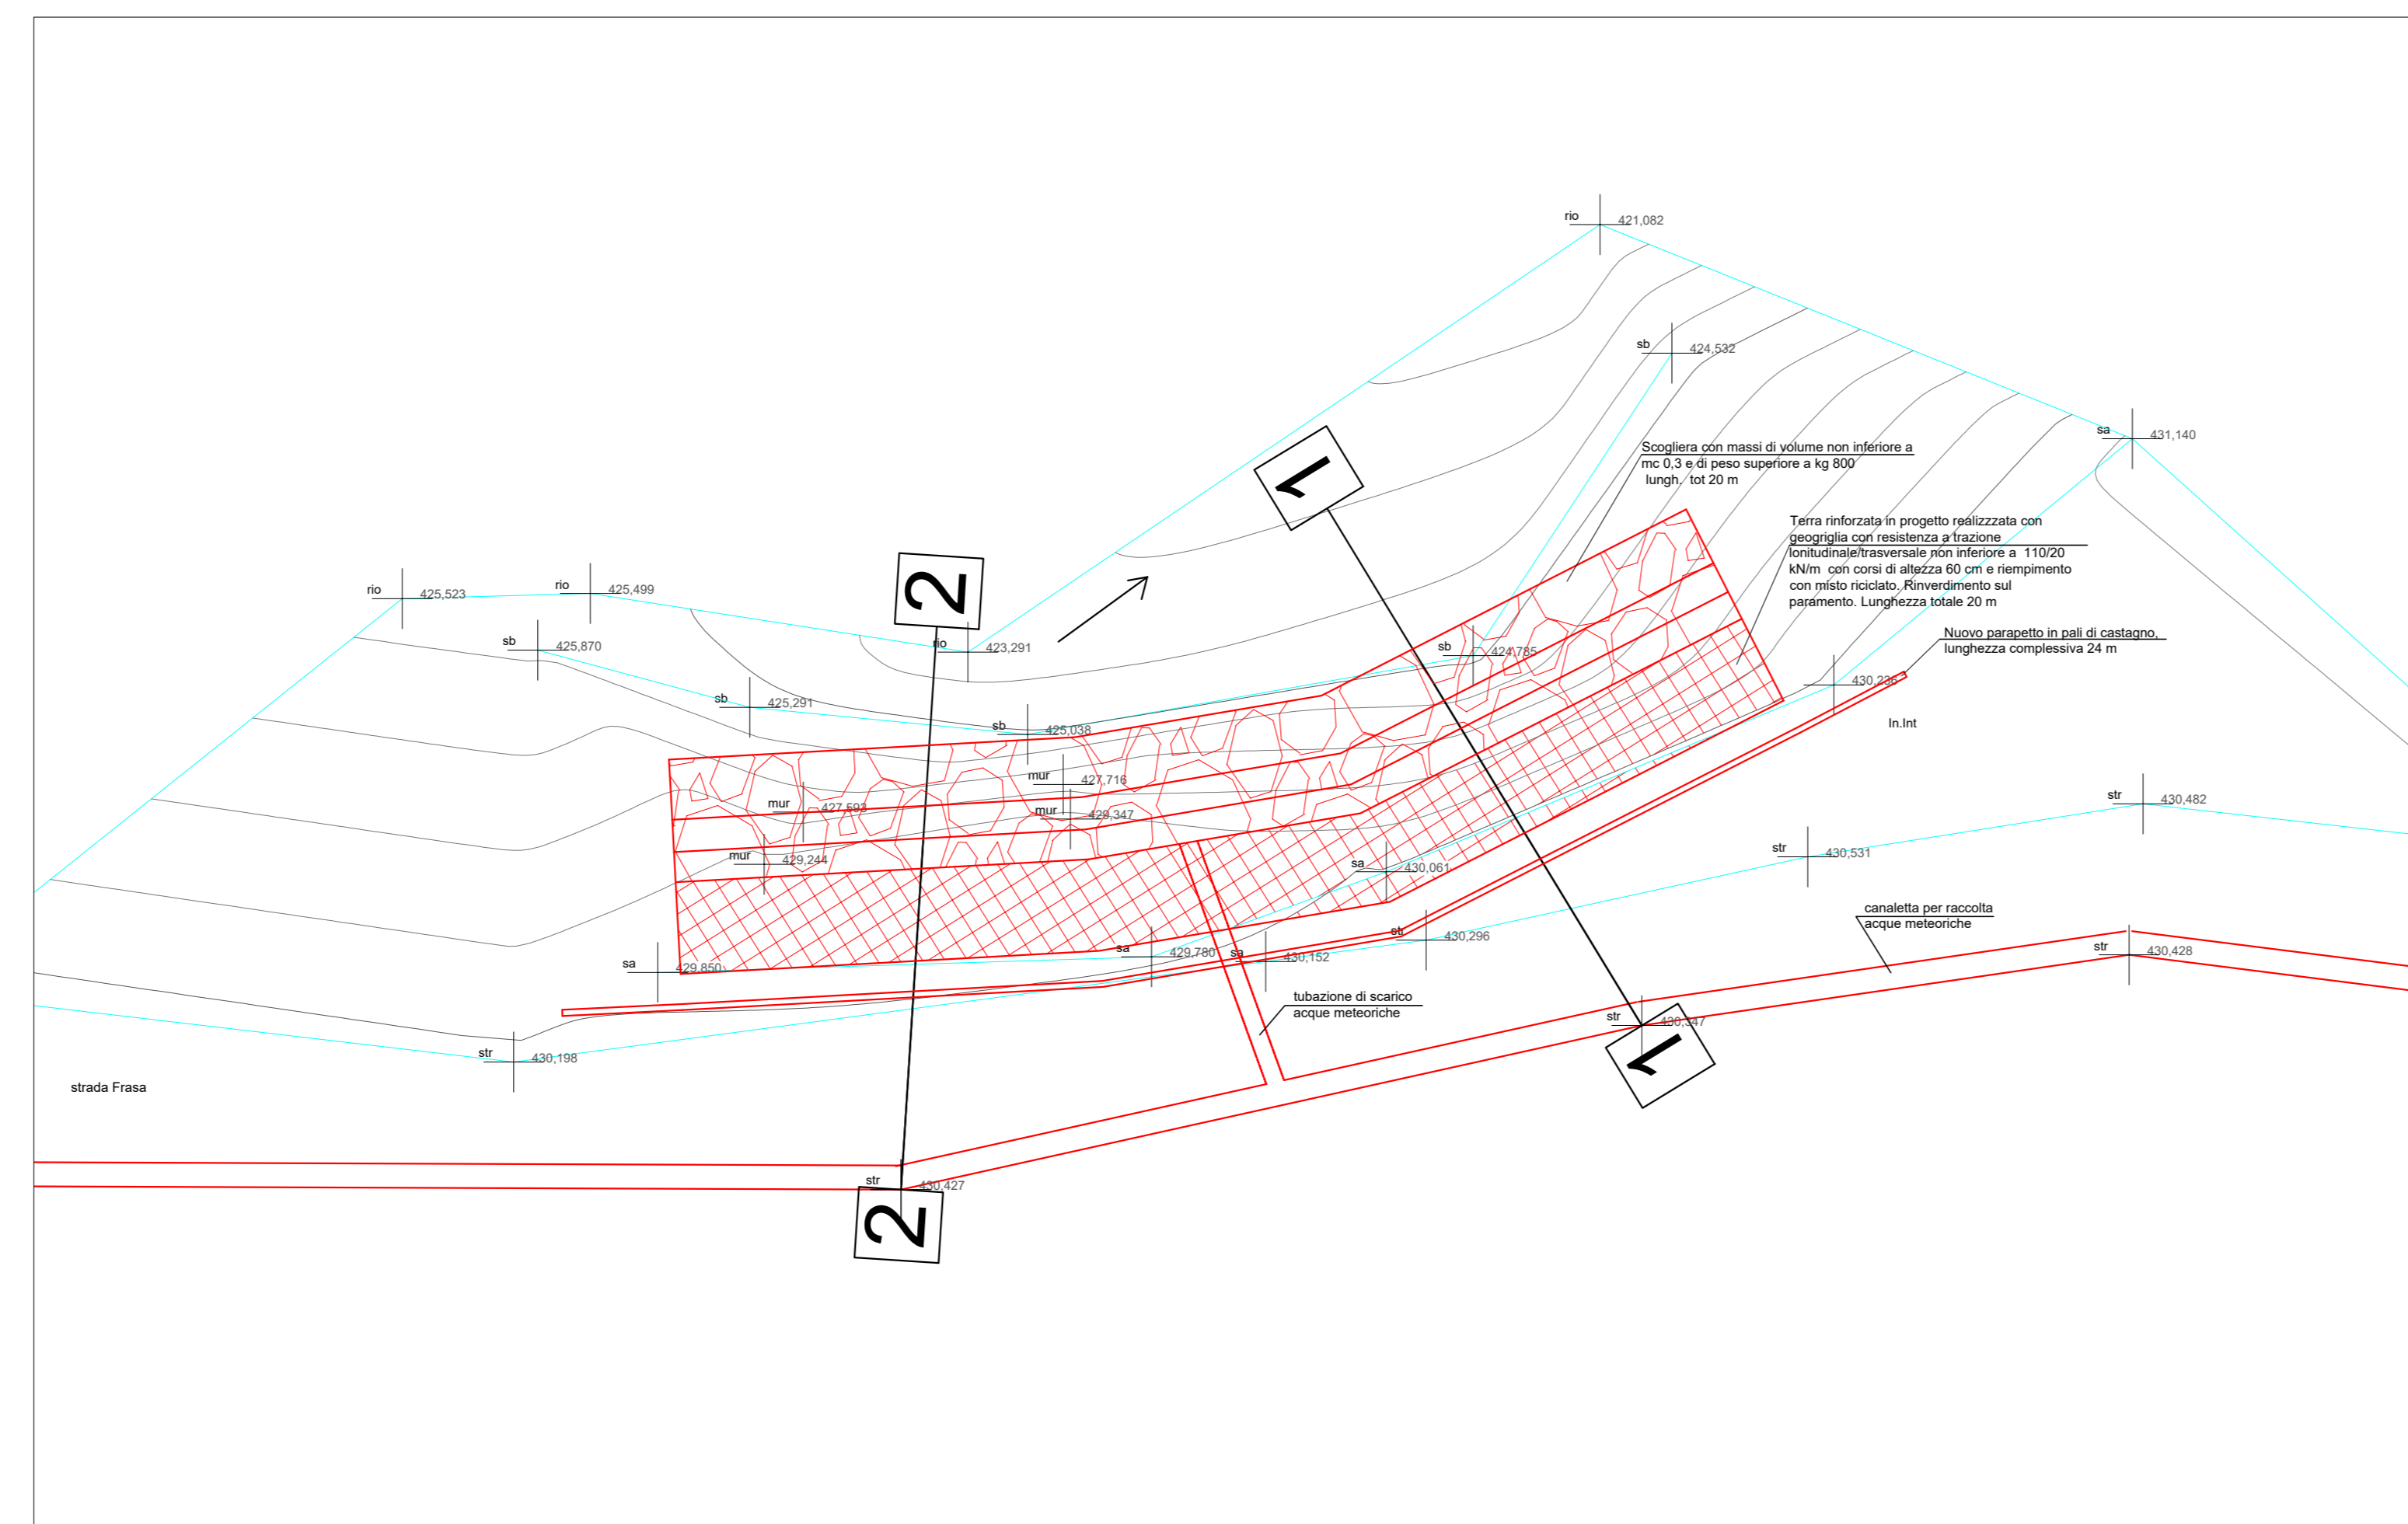

SEZIONI Stato a progetto
Scala 1:100

