



INQUADRAMENTO GENERALE

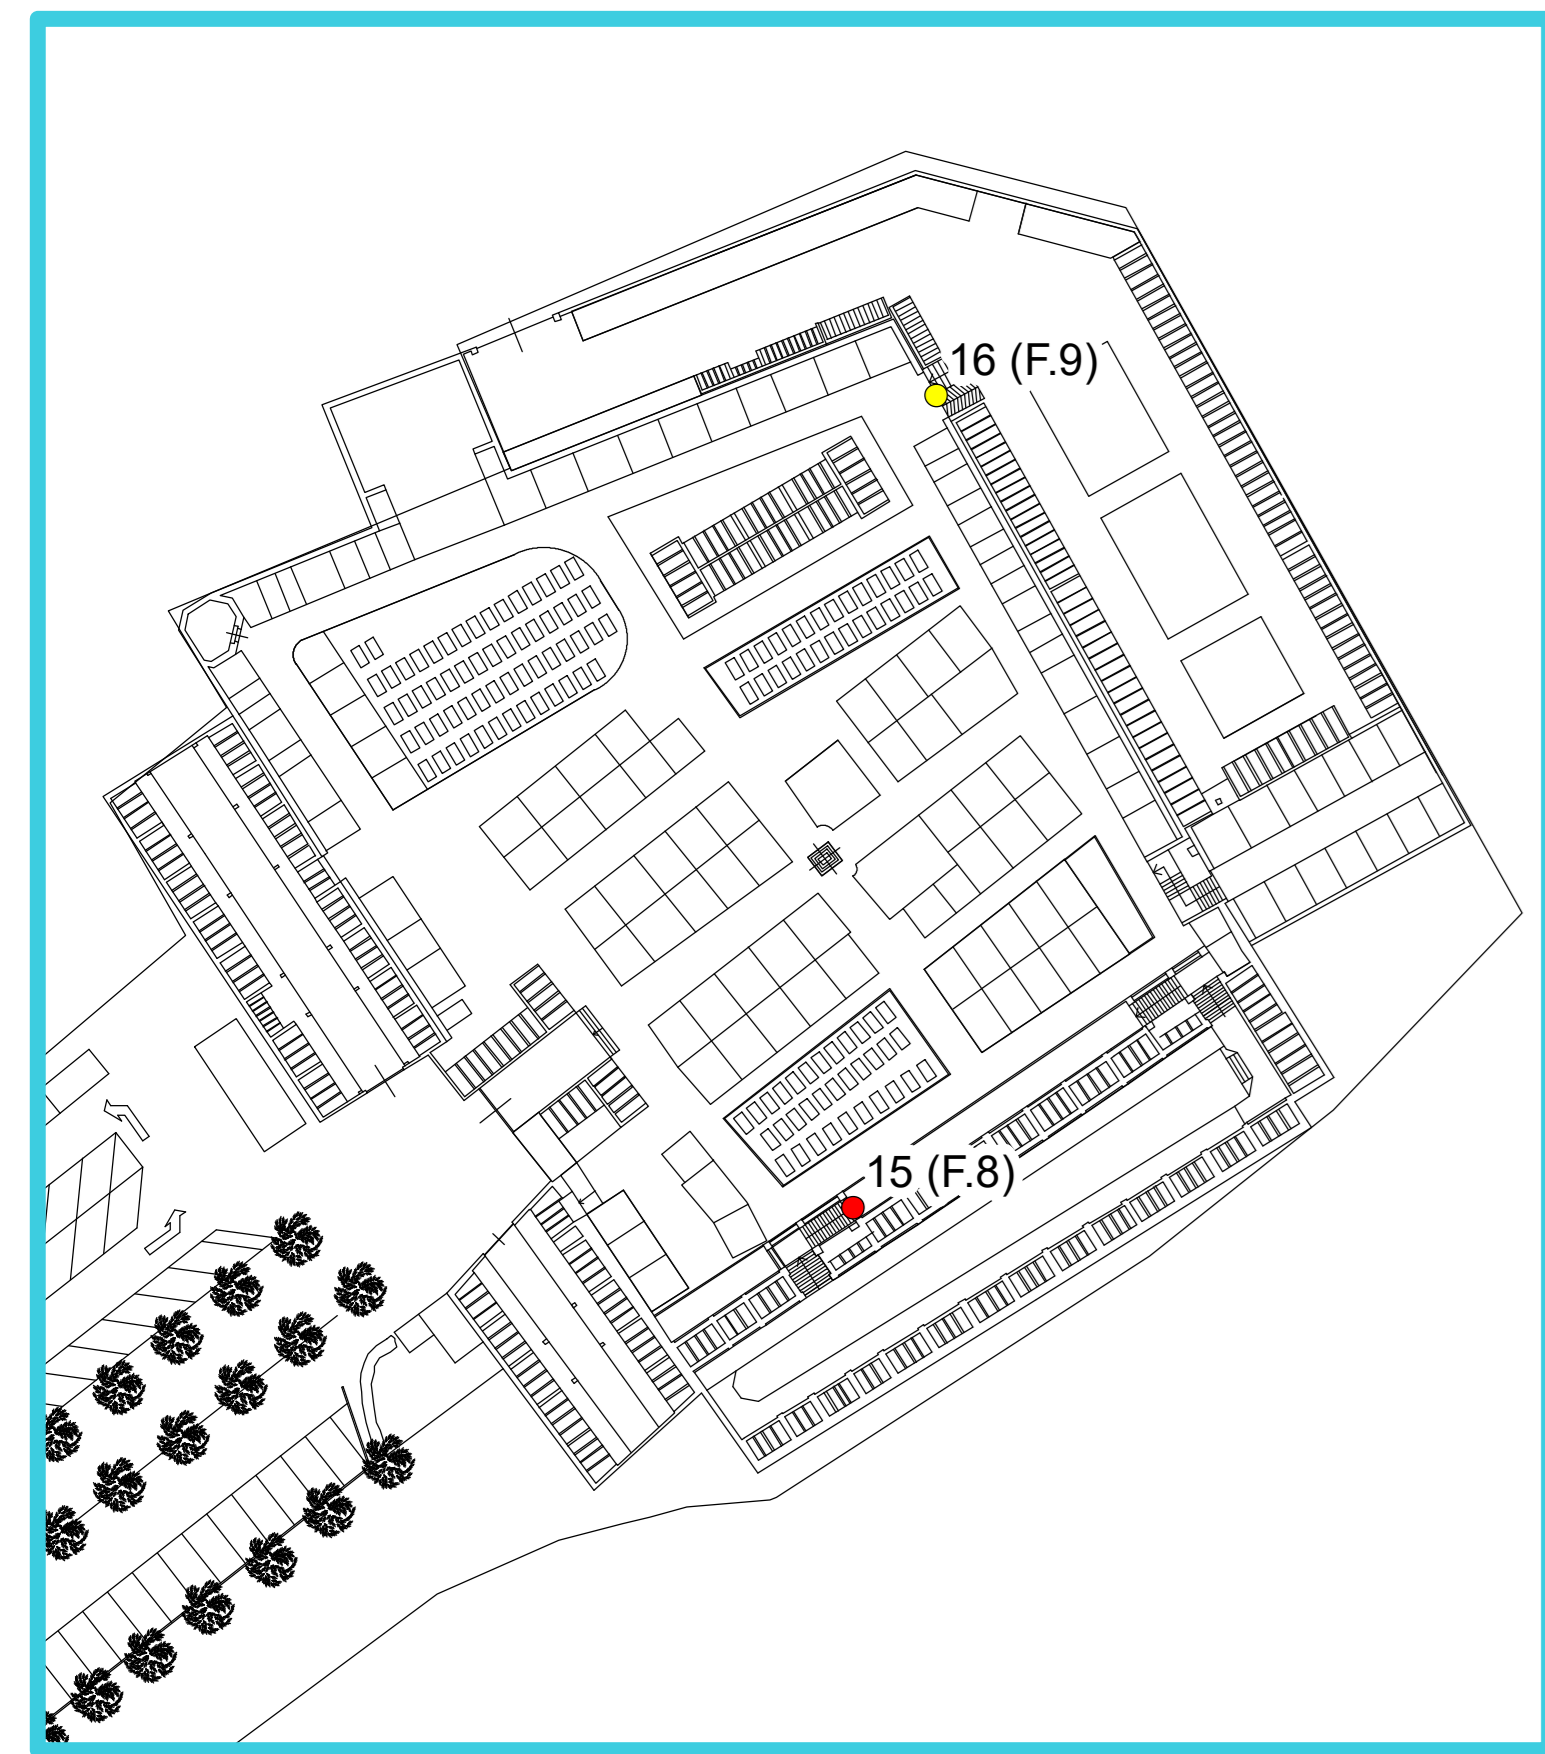

6 - CIMITERO COMUNALE


**Legenda**

- Criticità puntuale bassa e relativa numerazione
- Criticità puntuale media e relativa numerazione
- Criticità puntuale elevata e relativa numerazione

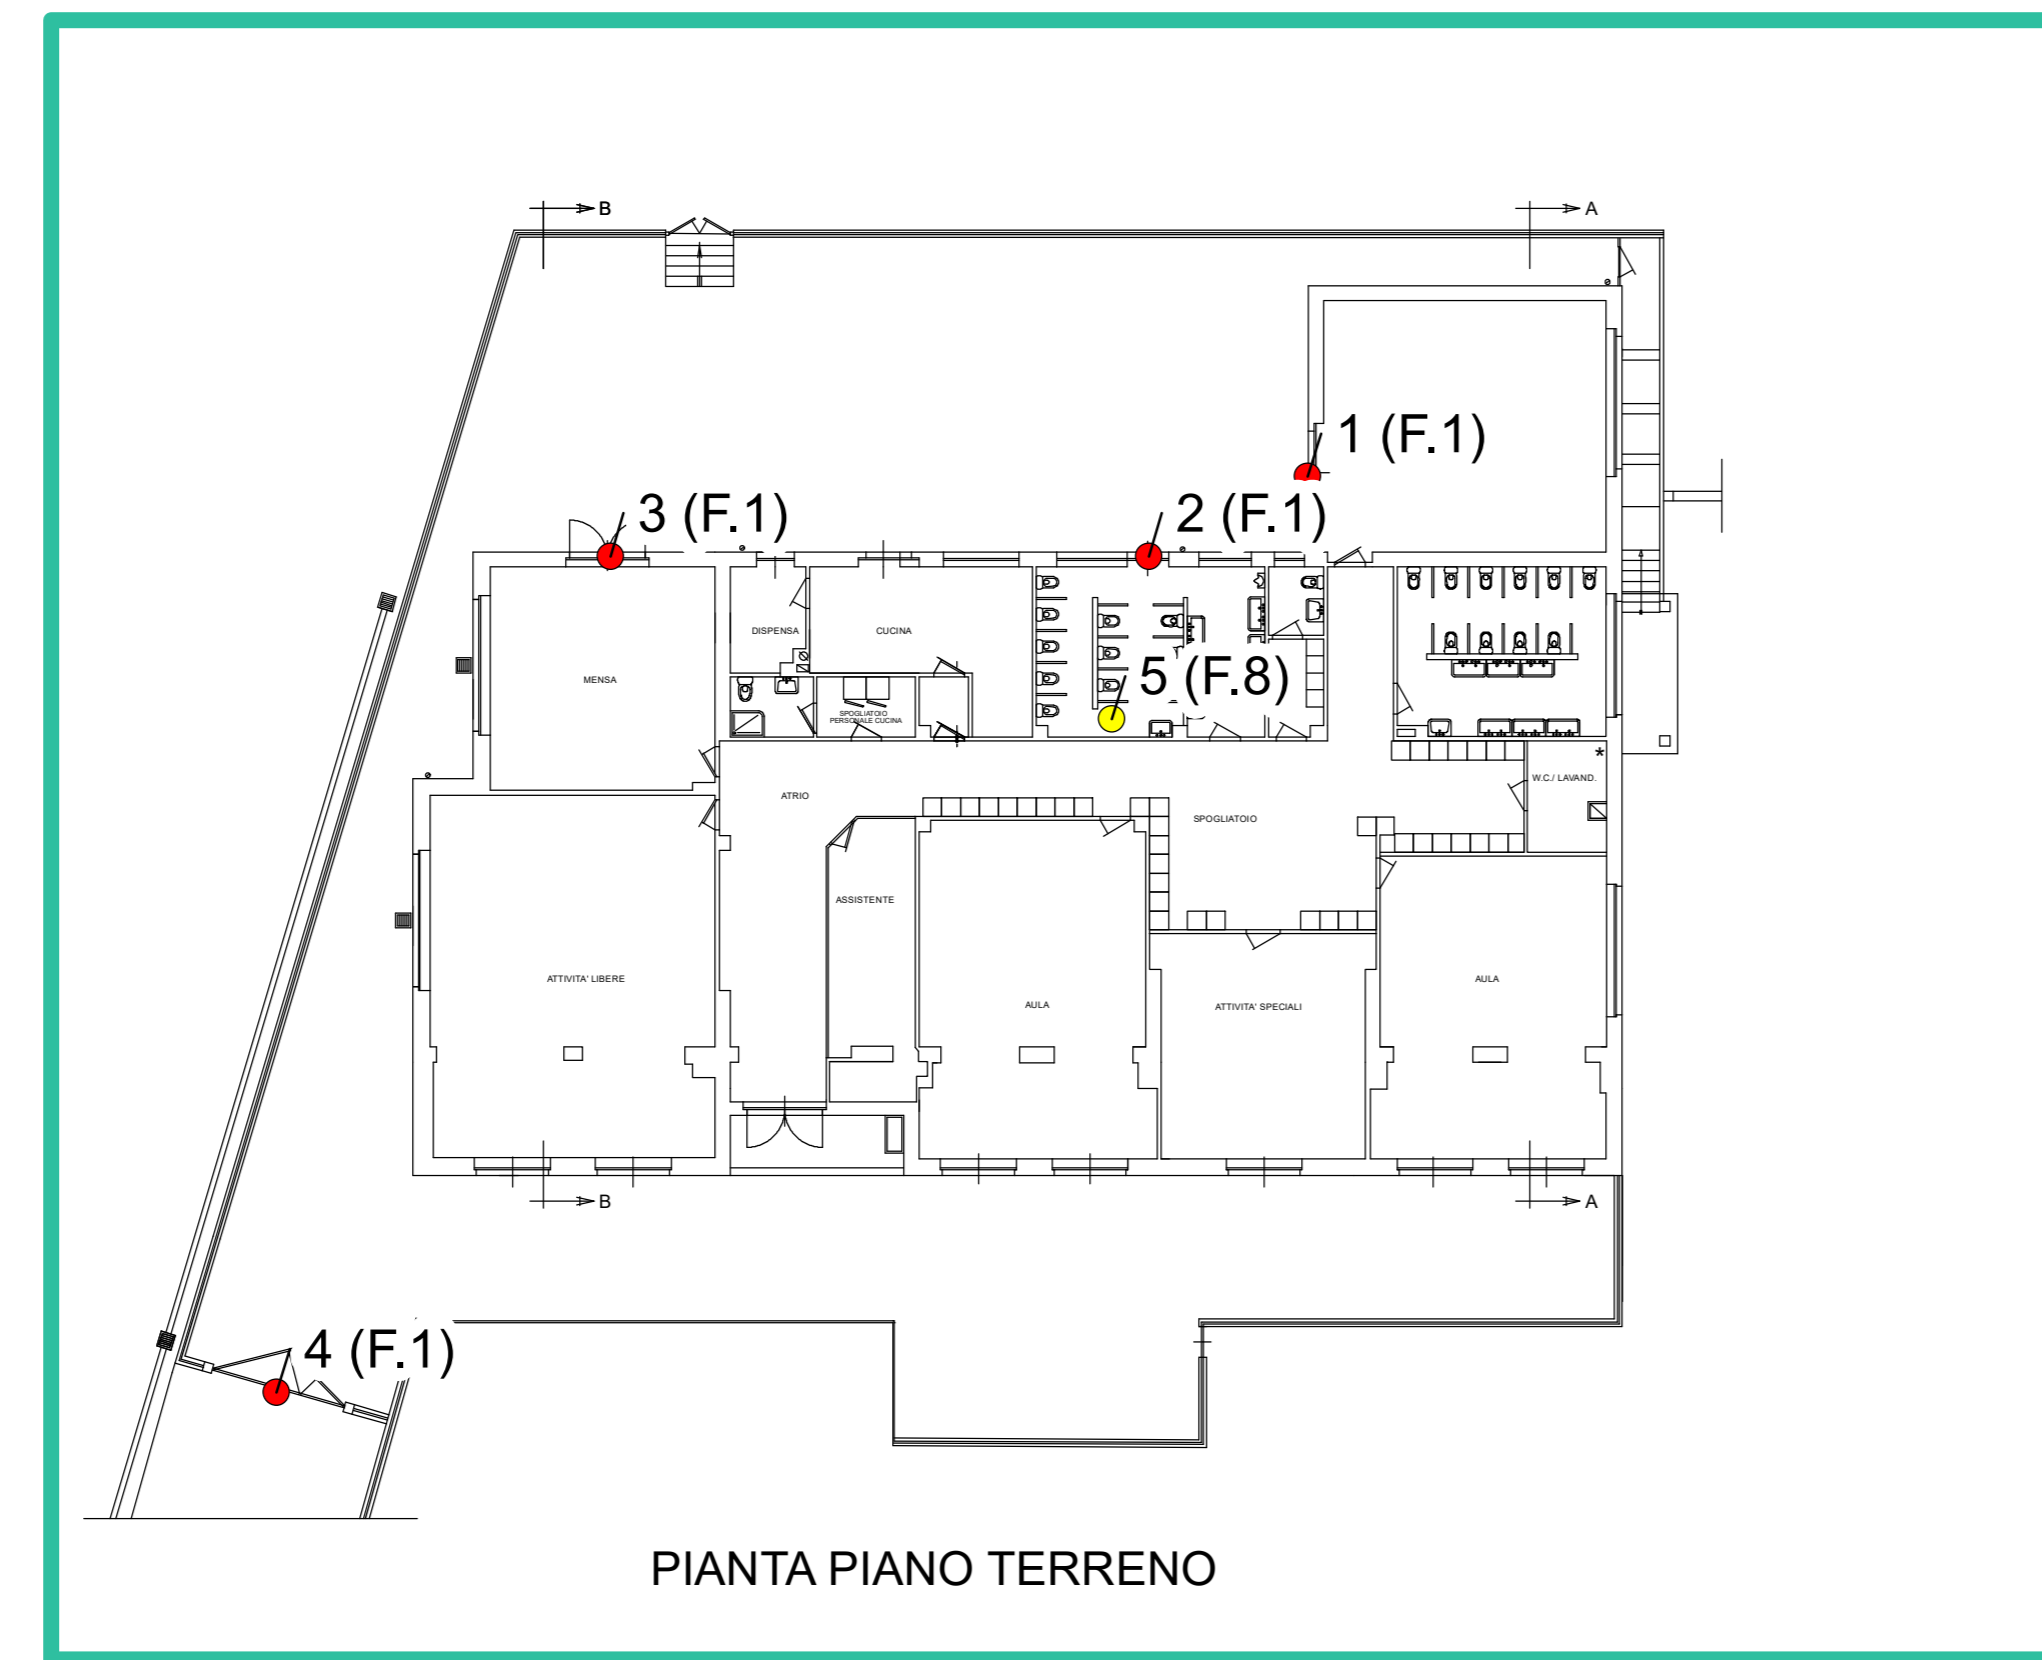

PIANTA PIANO TERRENO


1 - SCUOLA MATERNA

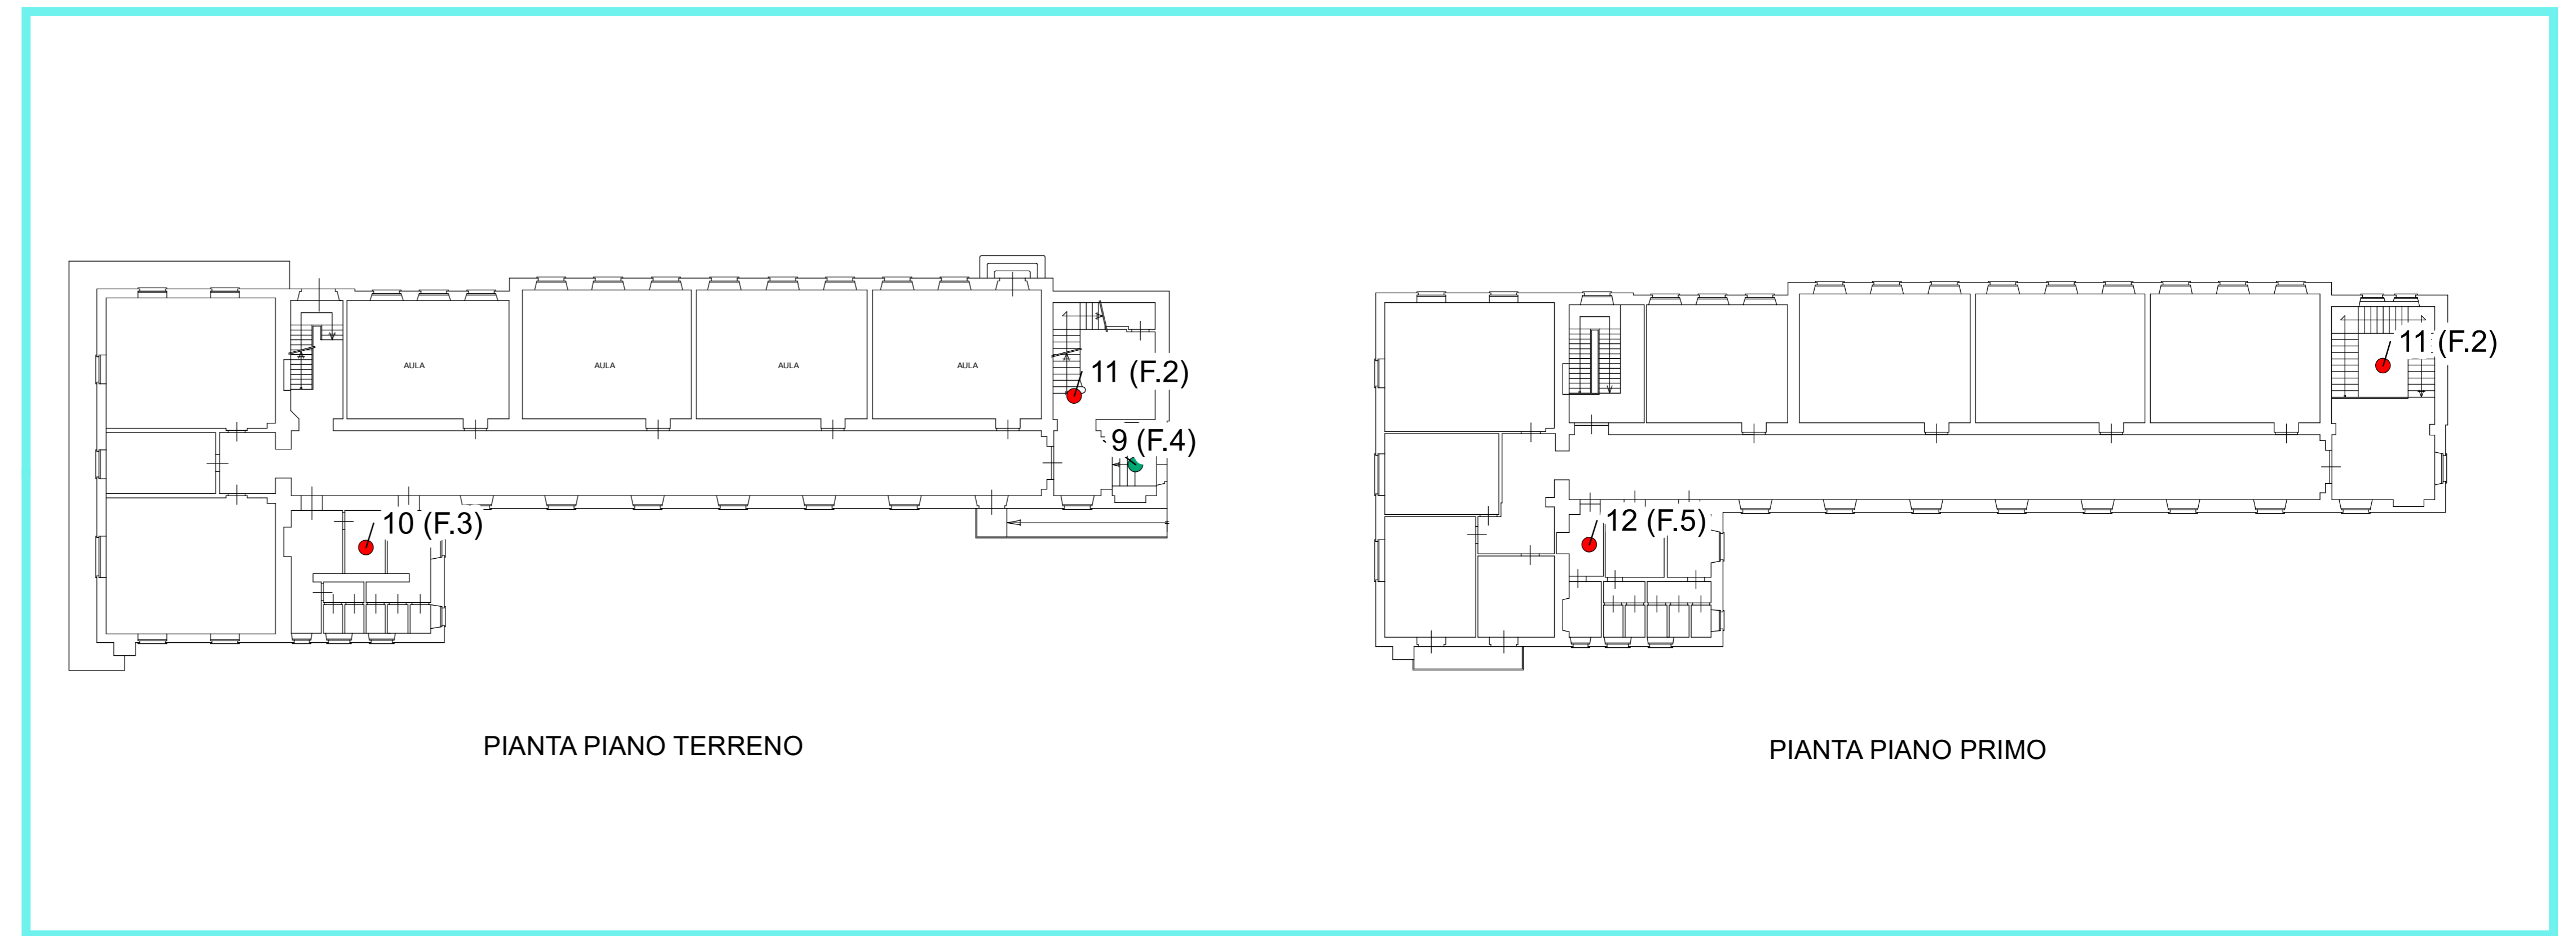

PIANTA PIANO TERRENO

PIANTA PIANO PRIMO

4 - SCUOLA PRIMARIA

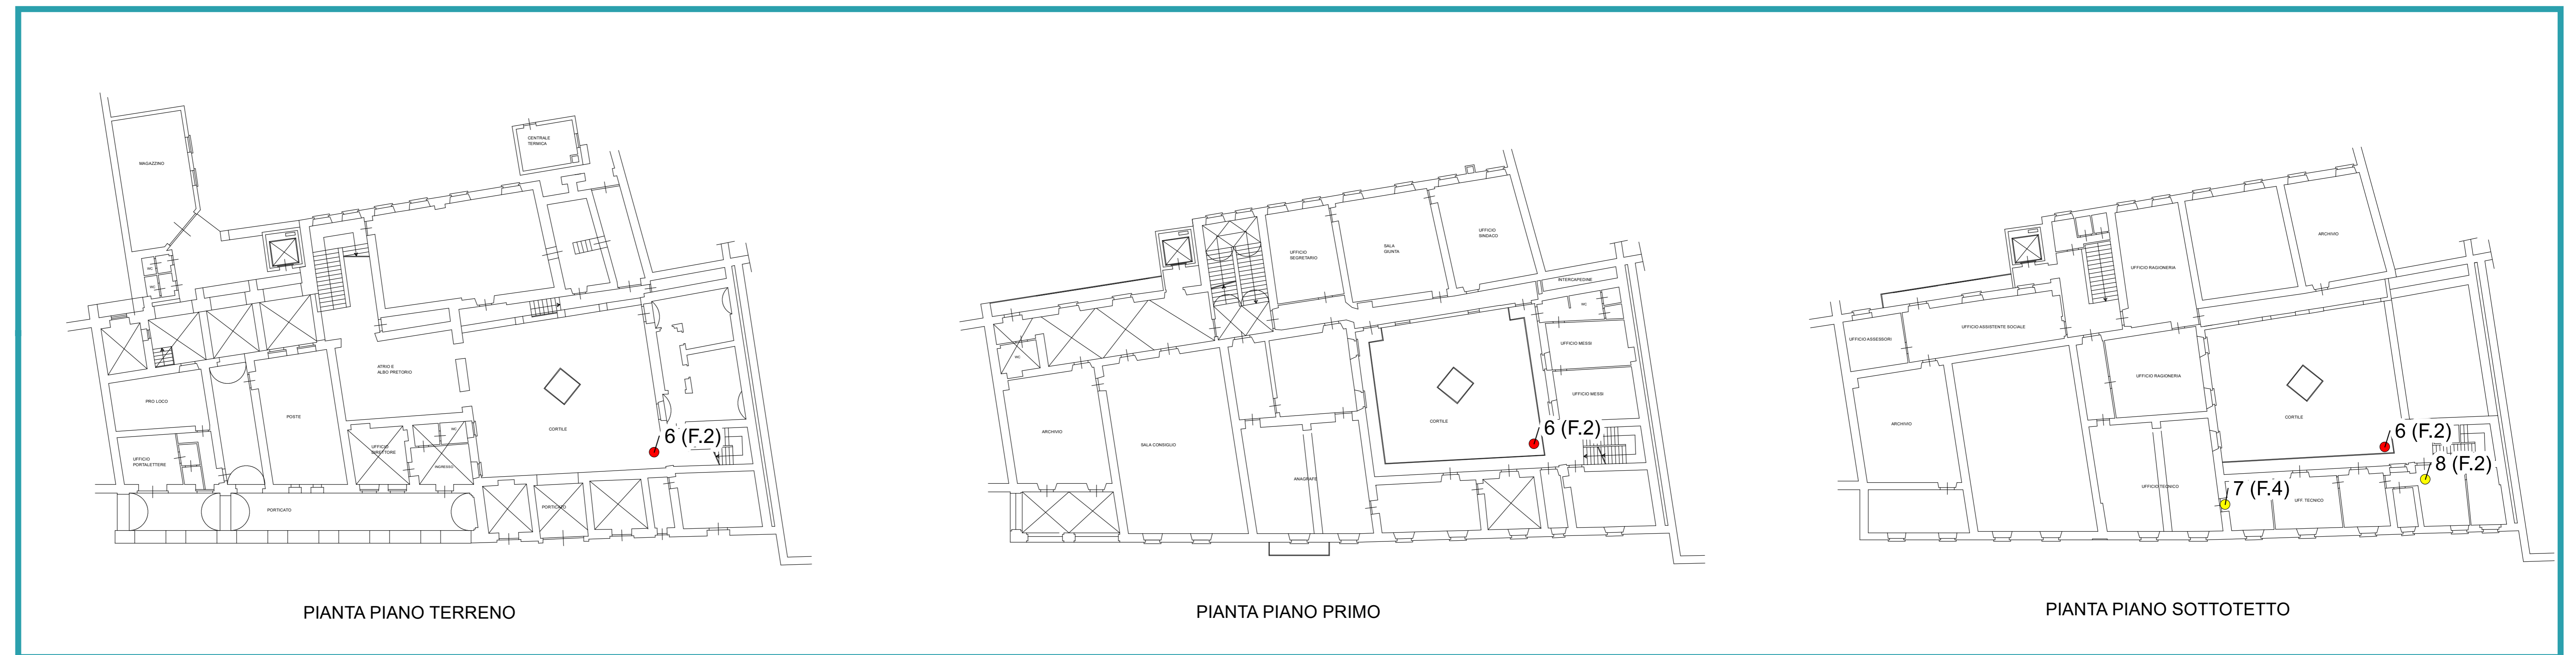


PIANTA PIANO TERRENO

PIANTA PIANO PRIMO

PIANTA PIANO SOTTOTETTO

2 - PALAZZO MUNICIPALE

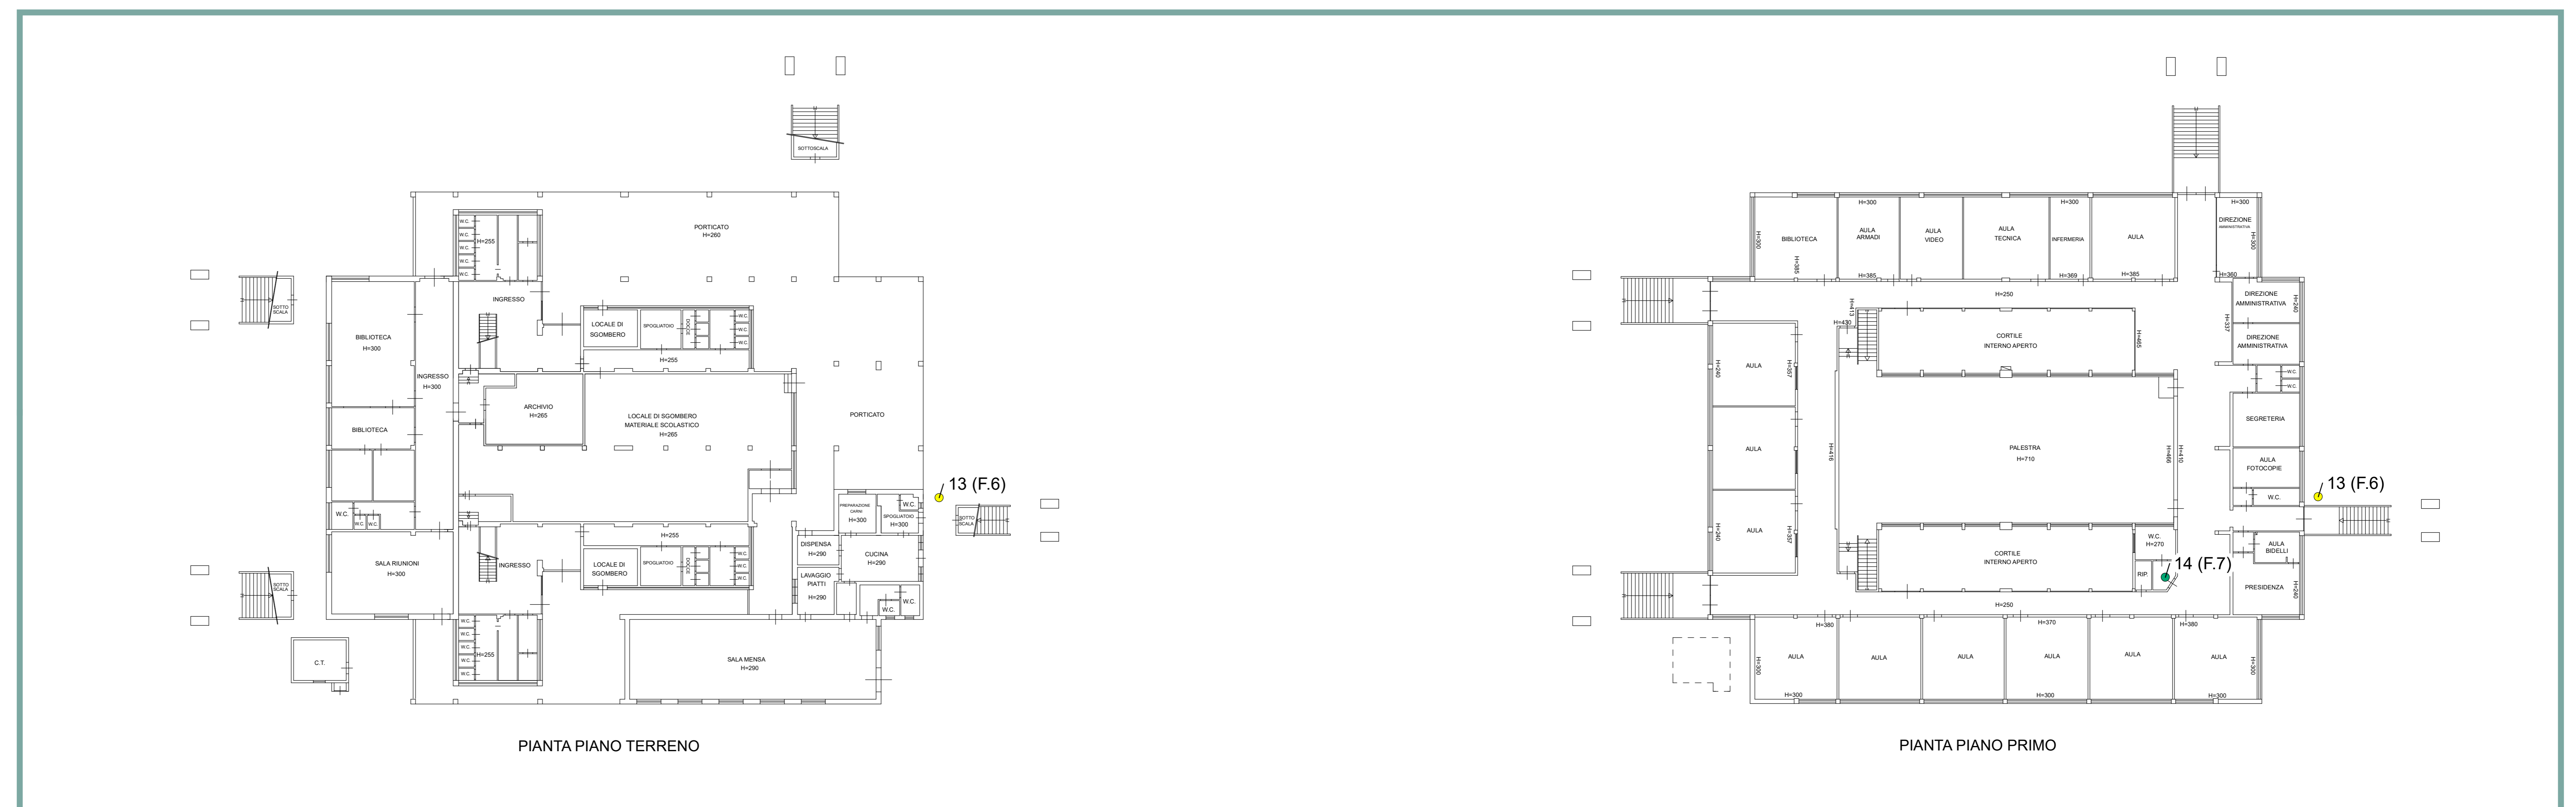

PIANTA PIANO TERRENO

PIANTA PIANO PRIMO

3 - SCUOLA SECONDARIA DI PRIMO GRADO






COMUNE DI BRICHERASIO

**PIANO ELIMINAZIONE  
BARRIERE ARCHITETTONICHE  
(P.E.B.A.)**

Allegato alla delibera di Consiglio Comunale n. .... del .../.../.....

Elaborato:

**MAPPATURA DELLE CRITICITÀ  
IN AMBITO URBANO  
- I fabbricati -**



Tav:	05	Agg.	00	Scala di riferimento: 1:200
				Data: Novembre 2024
				Archivio: M216_PIEBA_05_FABBRICATI_01

Il Sindaco:  
Dott. Simone BALLARI

Il Segretario Comunale:  
Dott.ssa Alessandra FERRARA

Il R.U.P.:  
Geom. Romina BRUNO FRANCO

Il Professionista

arch. Marco PAIRONE

Collaborazione

arch. Patrizia ALLIAUD

via Broletto 41, Bricherasio - 10 - 10164 Pinerolo  
tel. 0112 72451  
fax 0112 72452  
www.comune.bricherasio.to.it