




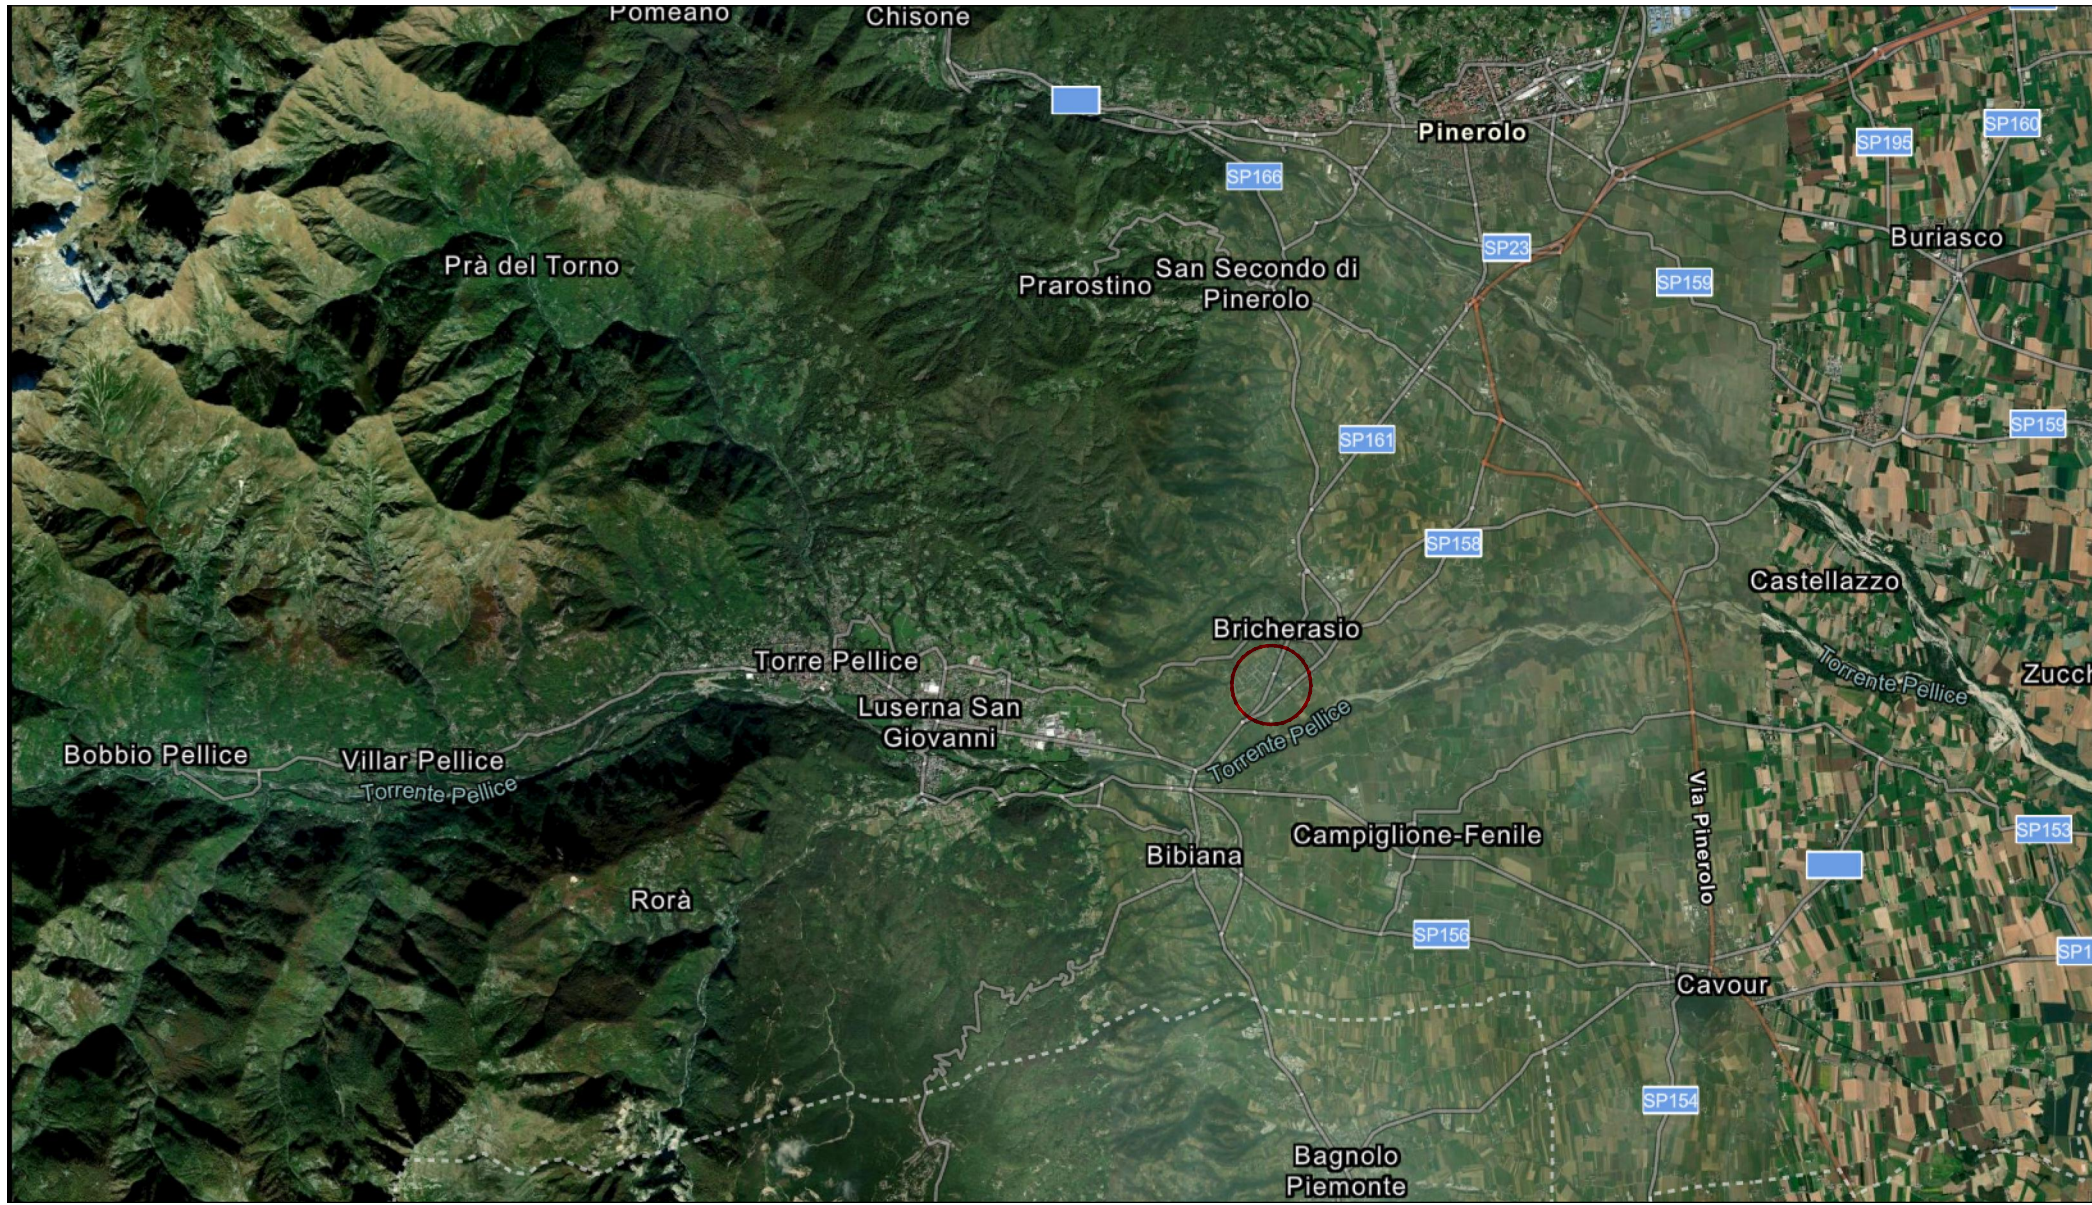

Inquadramento intercomunale SCALA 1:100000

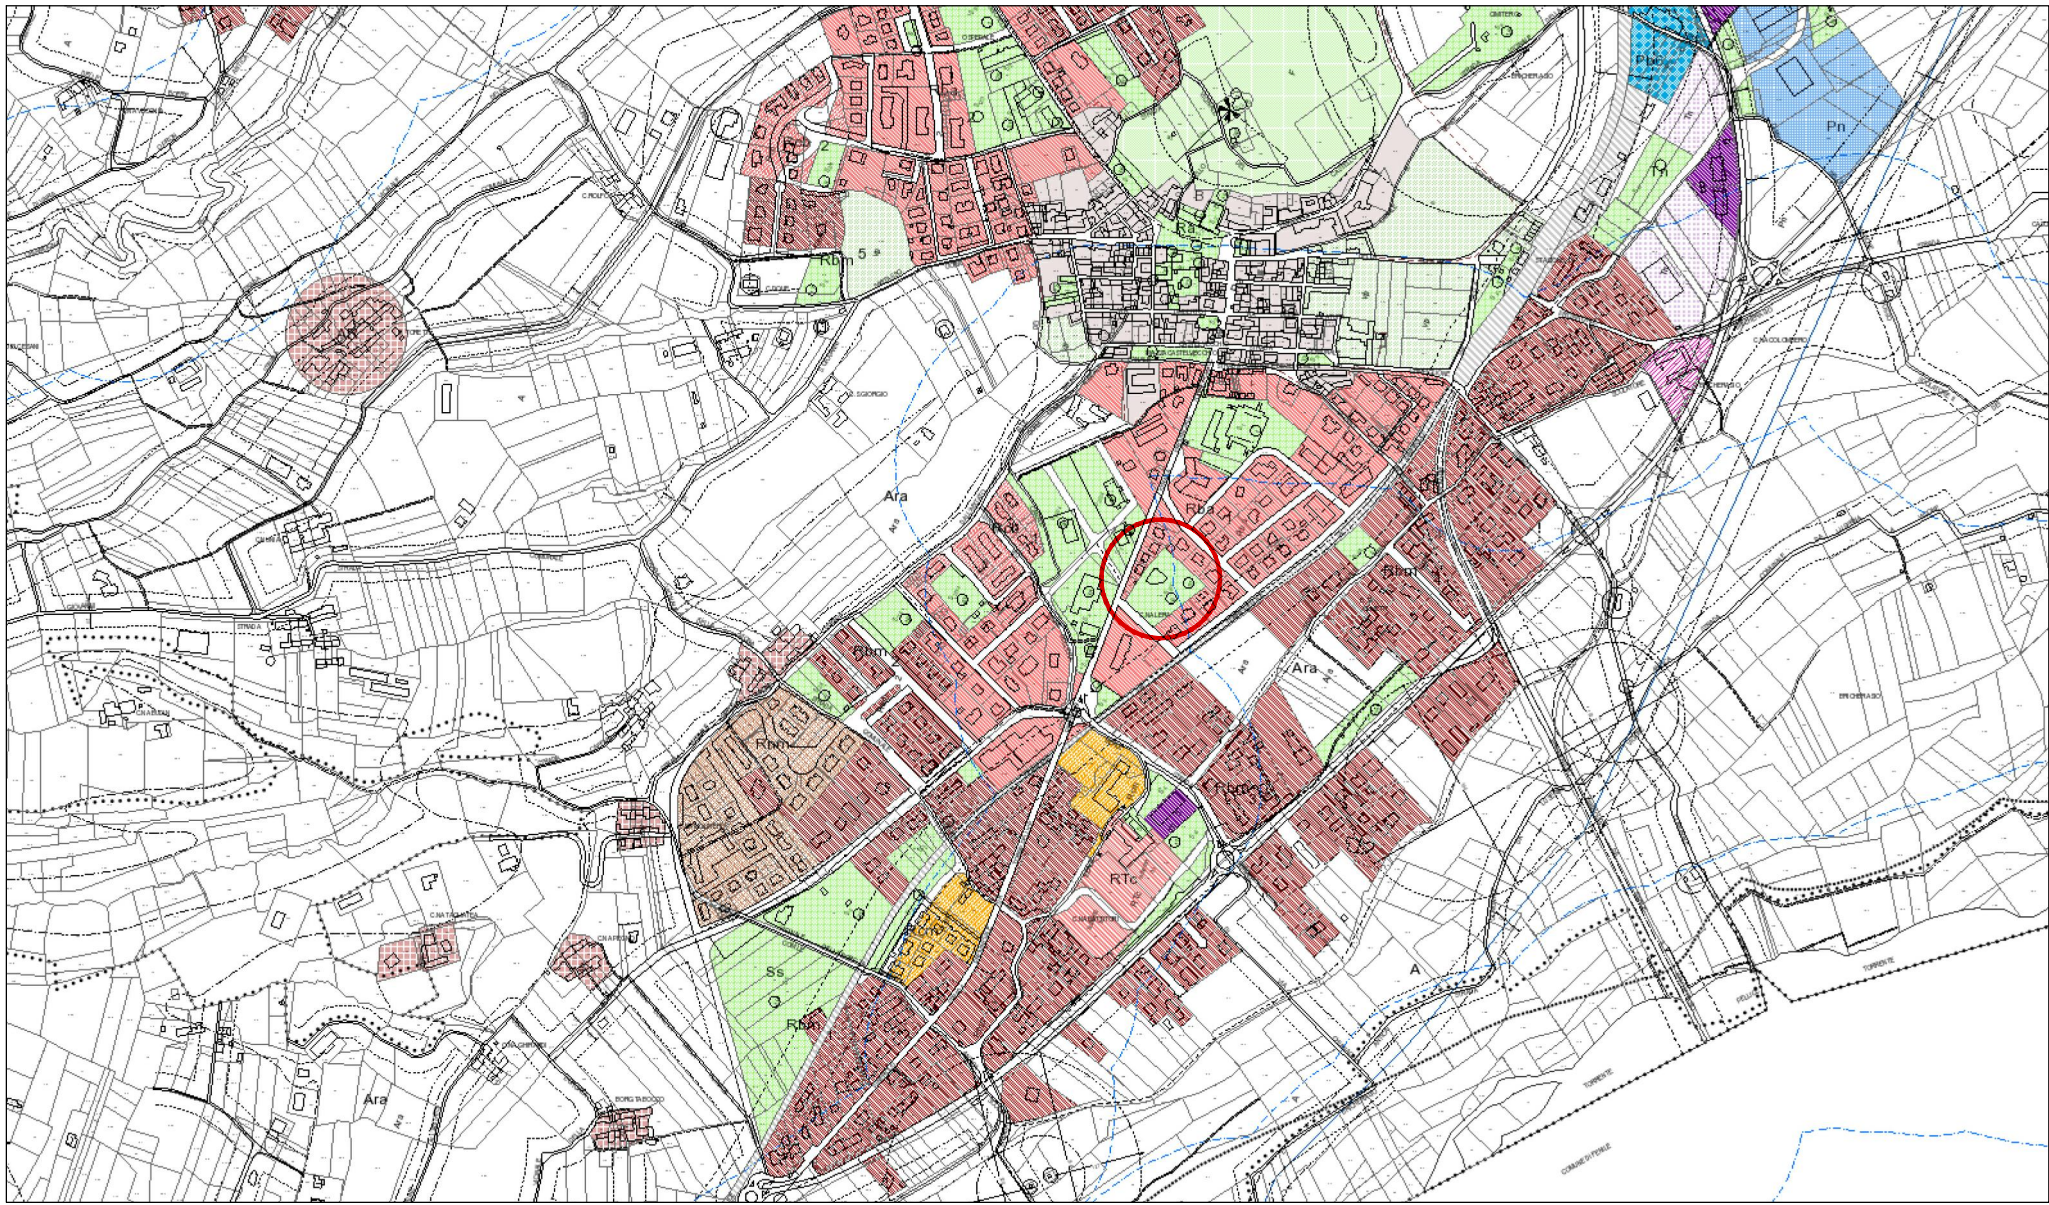

Estratto cartografico SCALA 1:10000

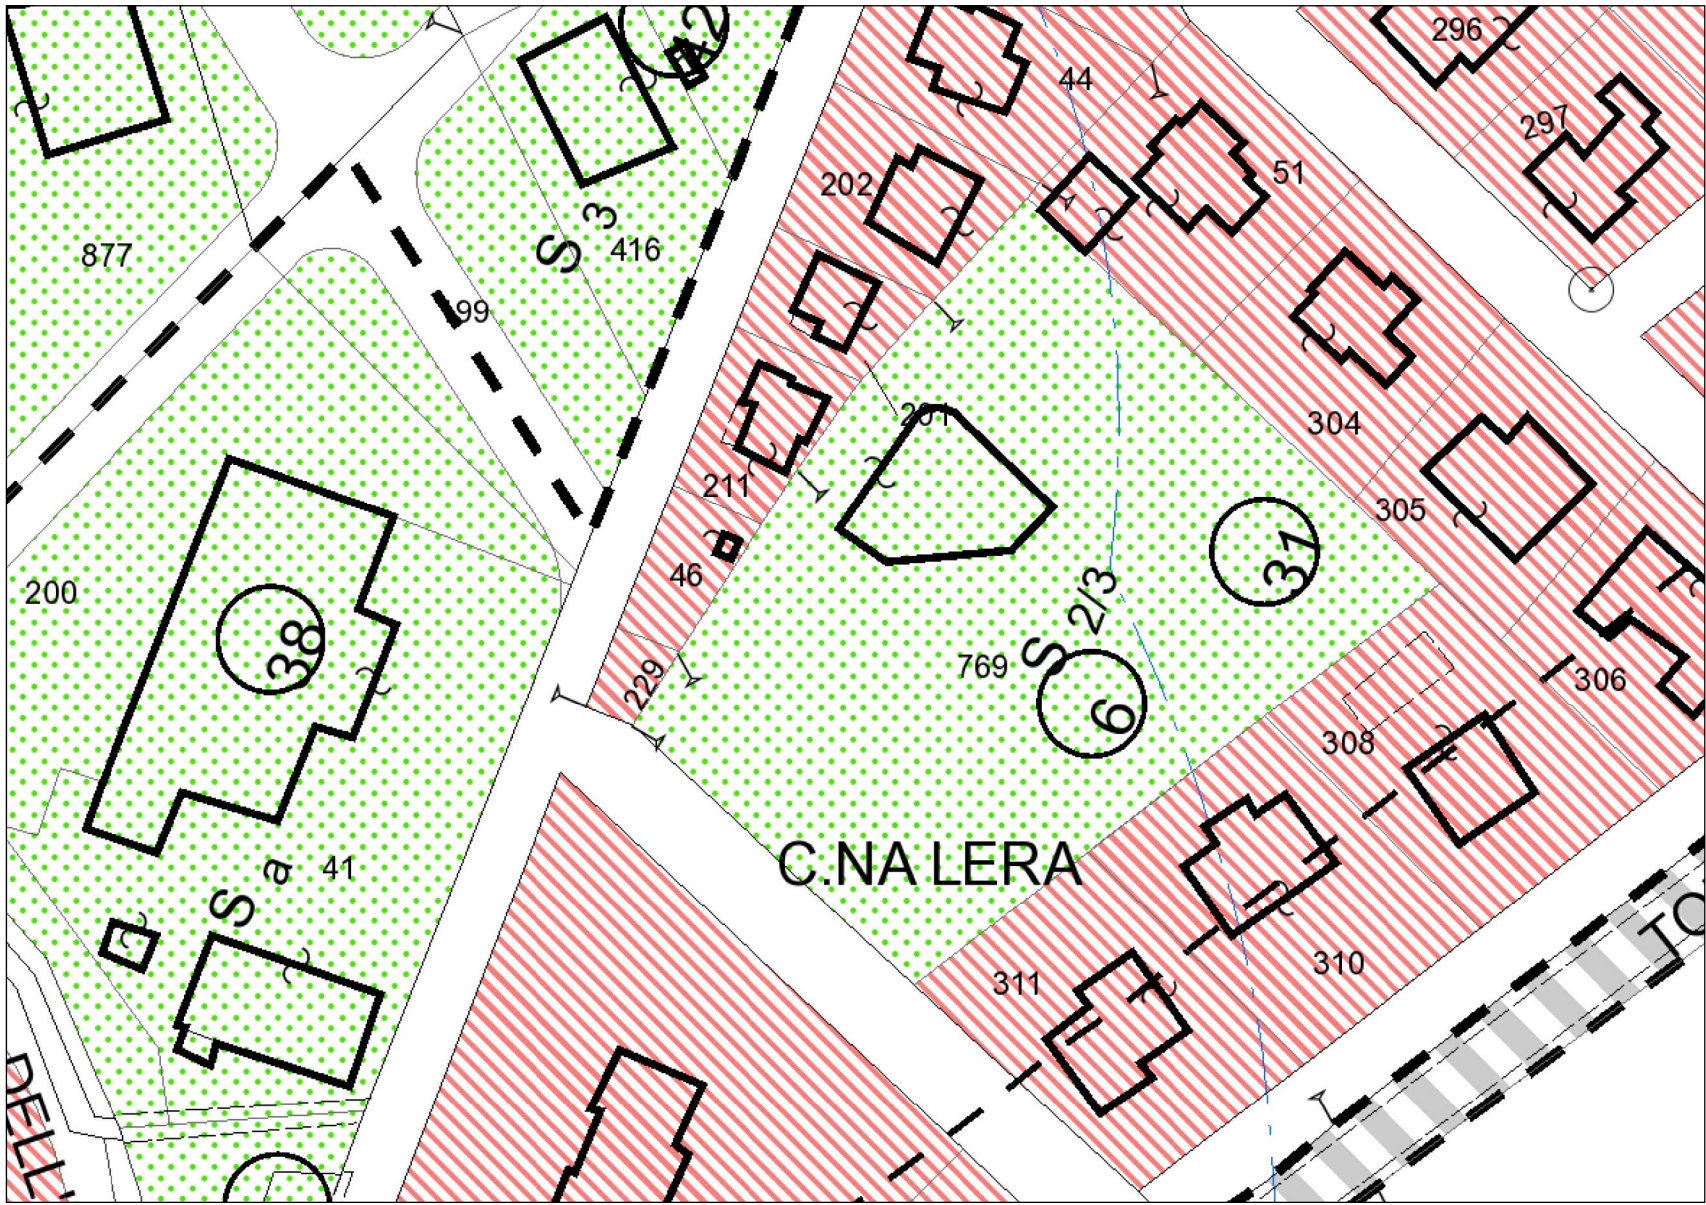



Estratto cartografico SCALA 1:1000

REGIONE PIEMONTE
Città Metropolitana di Torino
COMUNE DI BRICHERASIO


PROGETTO DEFINITIVO

CREAZIONE DI AREA INTERCOMUNALE DI IDENTITA' TERRITORIALE
ED EDUCAZIONE AMBIENTALE IN PIAZZA GIRETTI

PROGETTISTI:		ARCHITETTO MASSIMILIANO CLARA				IL PROGETTISTA	
						Arch. Massimiliano Clara	
DATA:	11/07/2022	SCALA:	1:500	TAVOLA:	A01	IL R.U.P. Geom. Romina Bruno Franco Comune di Bricherasio	
data:		revisione:					
data:		revisione:					
data:		revisione:					
OGGETTO:		INQUADRAMENTO TERRITORIALE					
ARCHITETTO MASSIMILIANO CLARA							
Via Levante N. 20_10044_Pianezza (TO)_massimiliano.clara@studioc22.it							

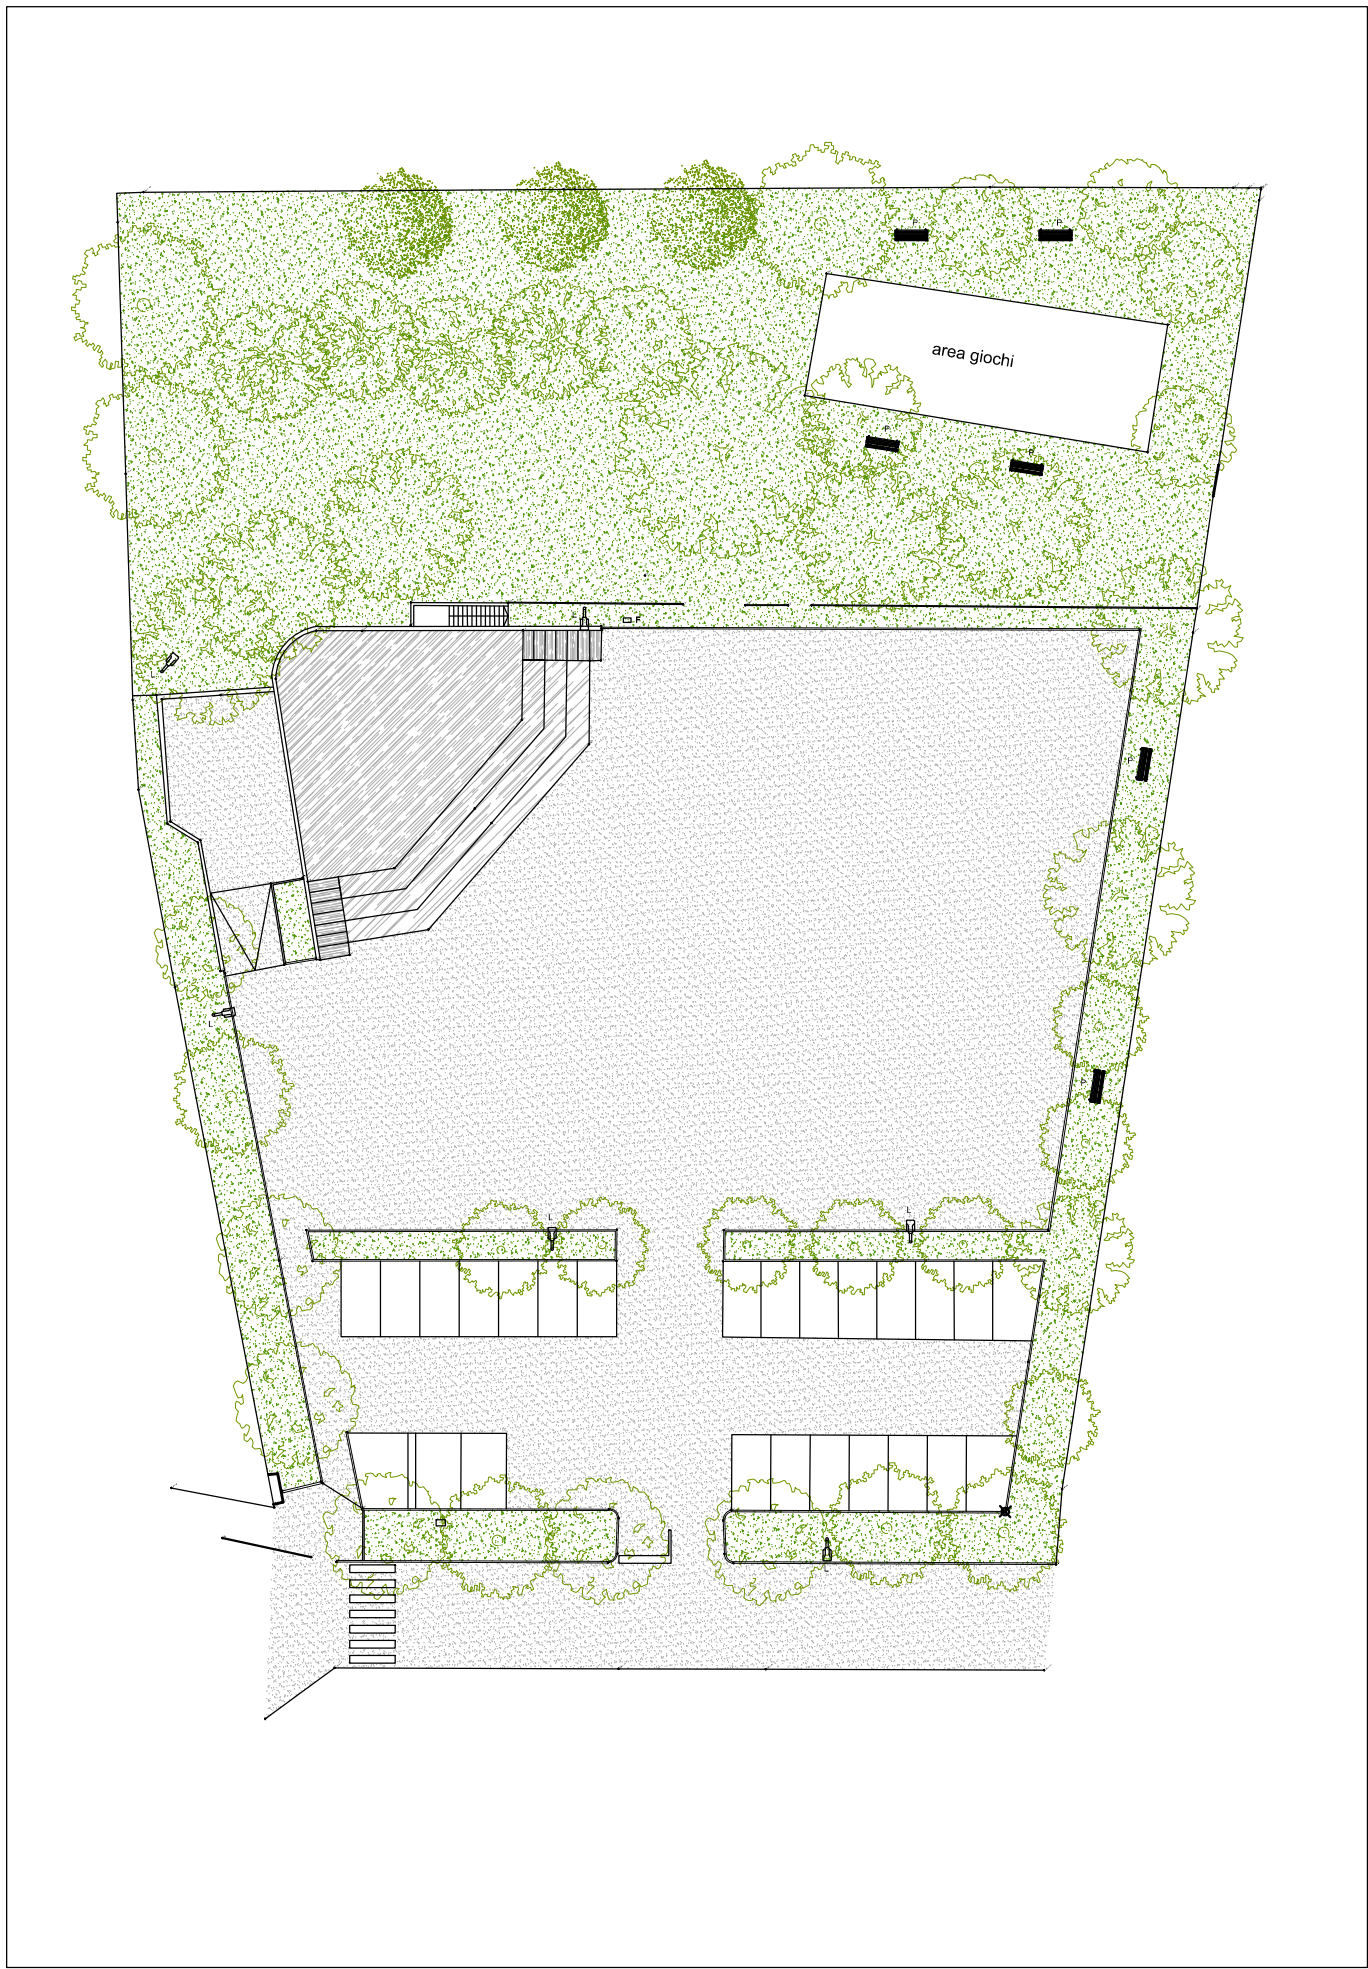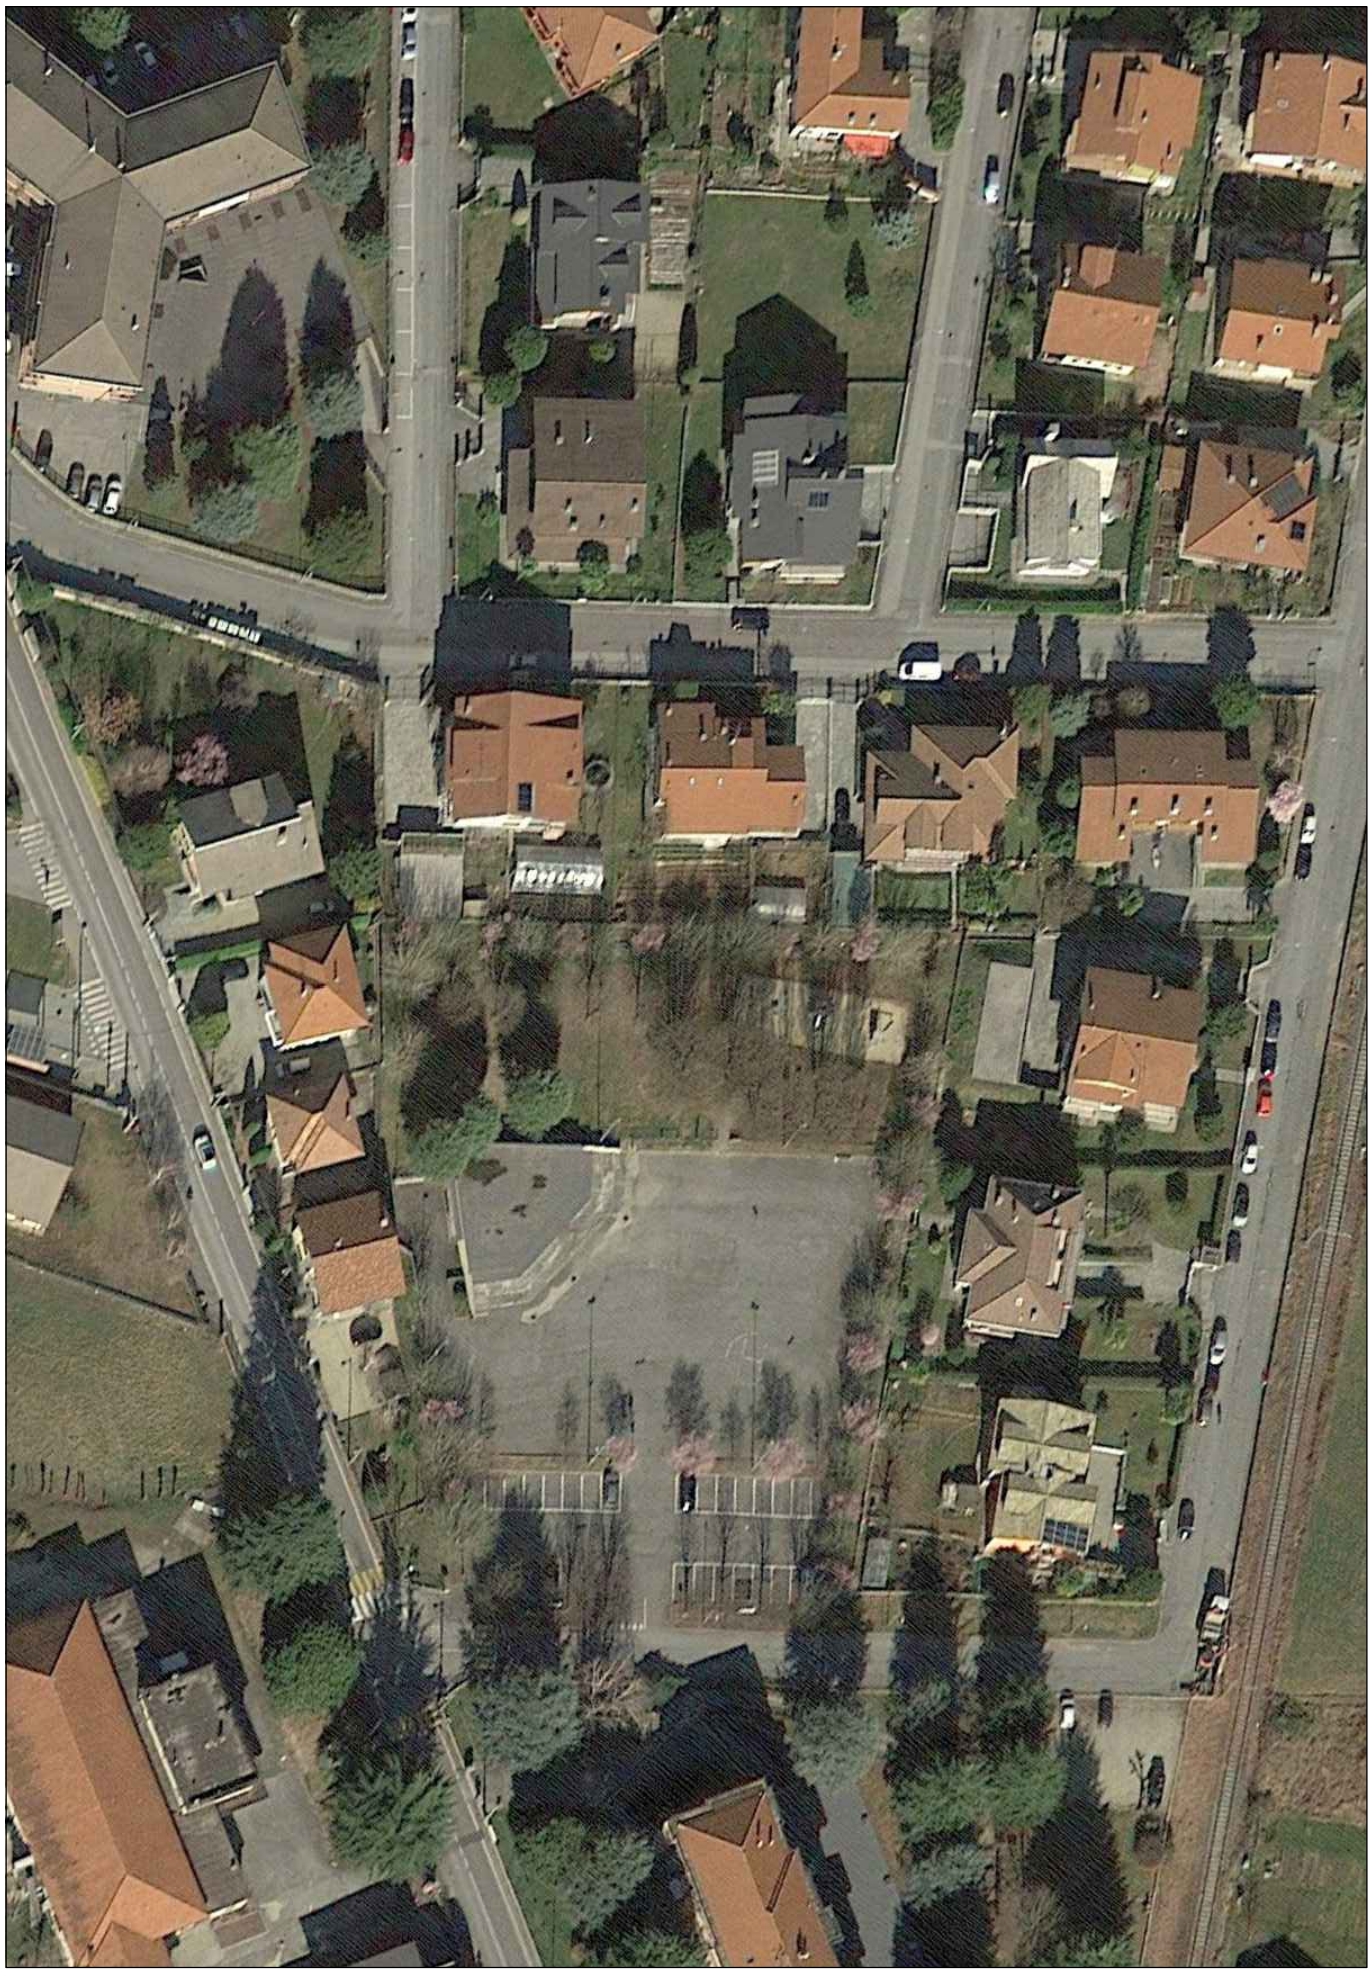

Planimetria generale stato di fatto SCALA 1:500

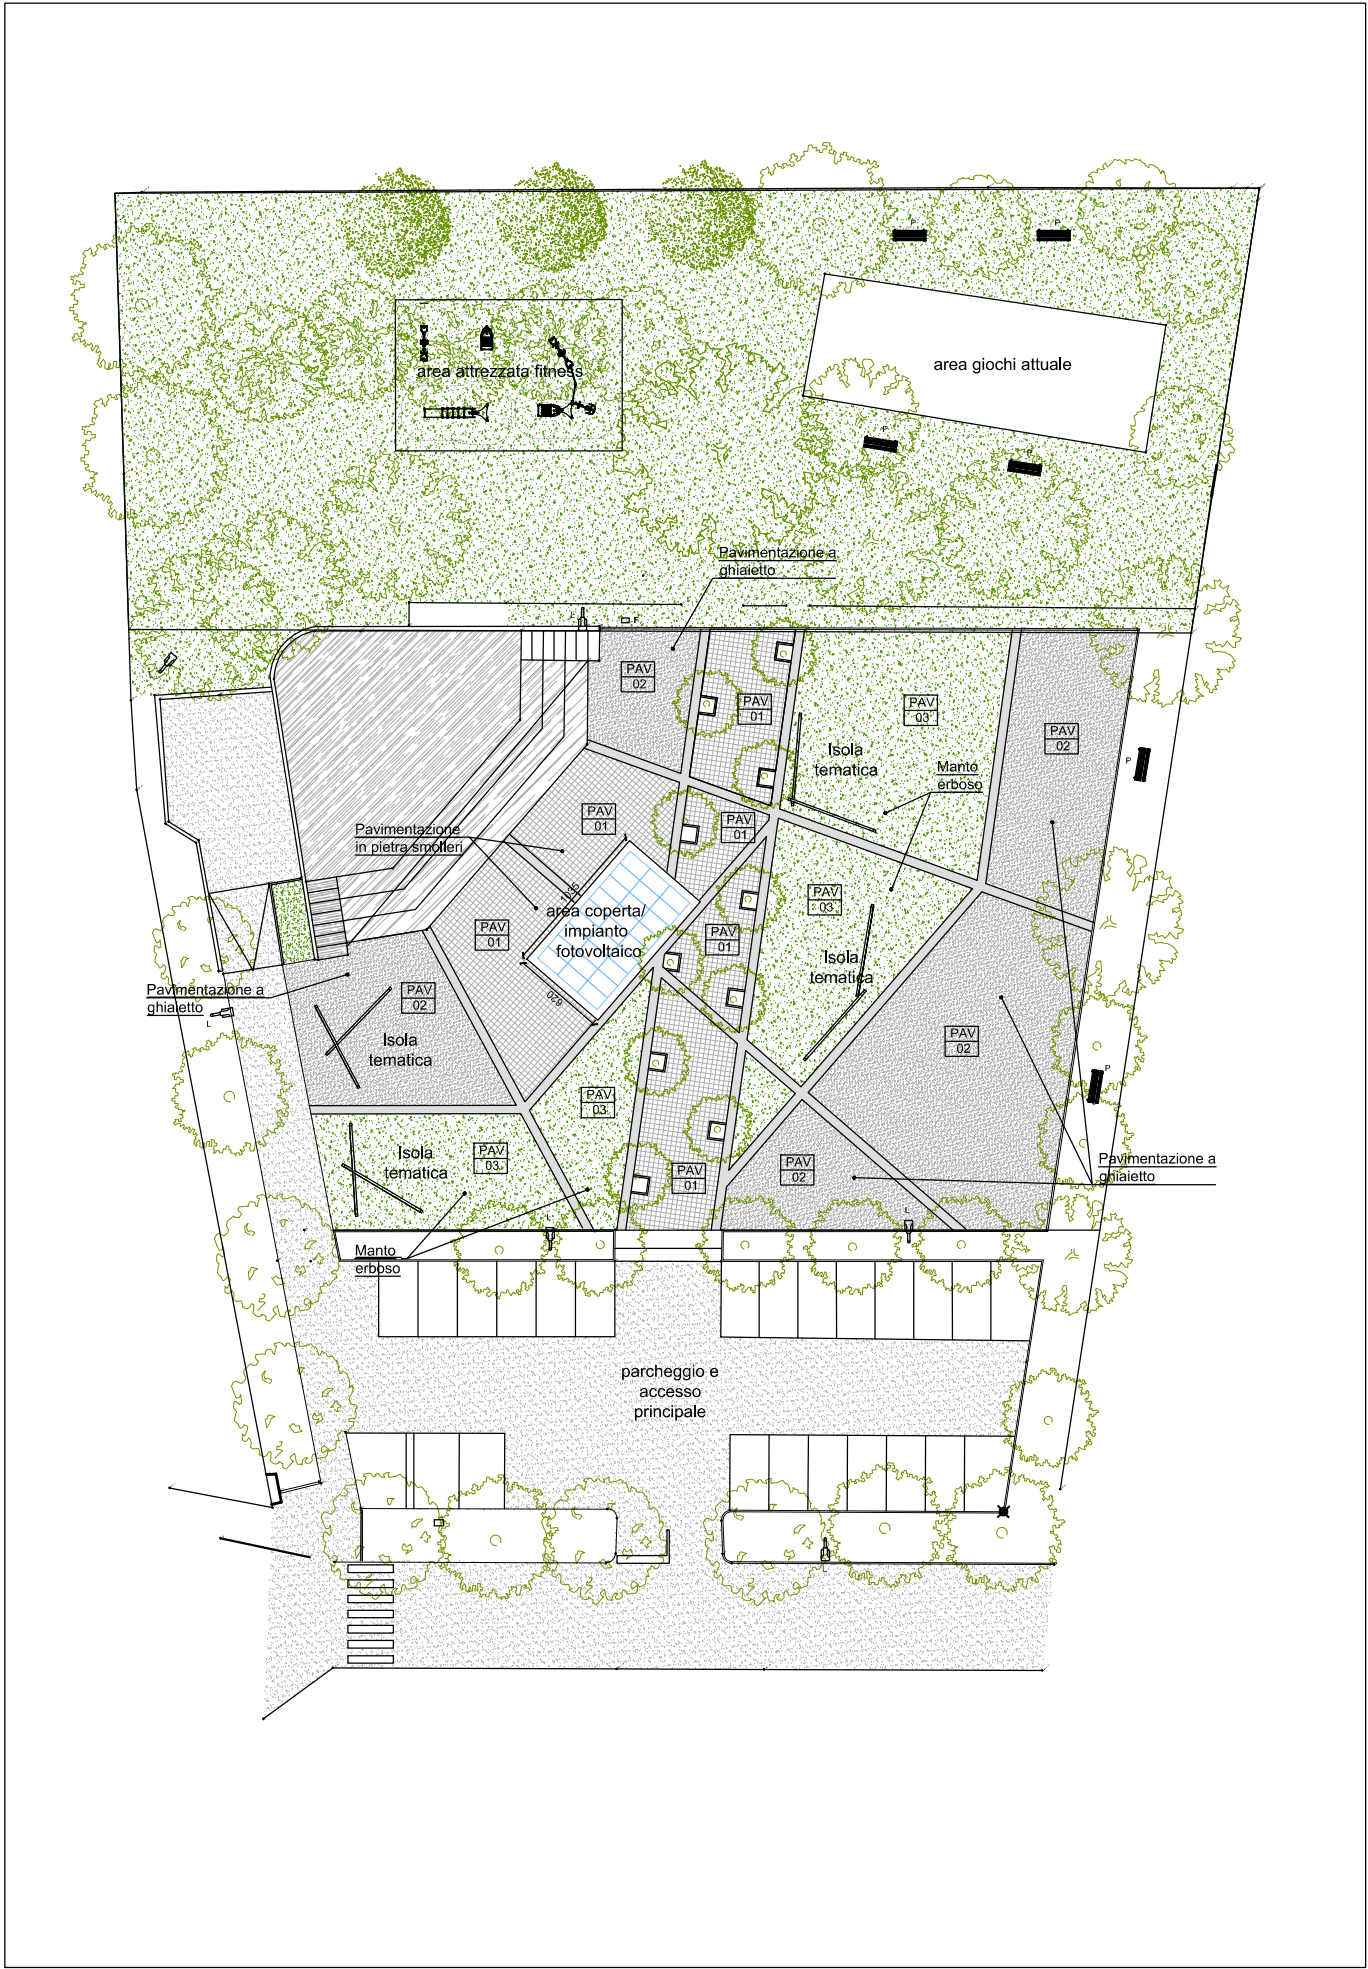

Planimetria generale di progetto SCALA 1:500

REGIONE PIEMONTE
Città Metropolitana di Torino
COMUNE DI BRICHERASIO

PROGETTO DEFINITIVO

CREAZIONE DI AREA INTERCOMUNALE DI IDENTITA' TERRITORIALE
ED EDUCAZIONE AMBIENTALE IN PIAZZA GIRETTI

PROGETTISTI: **ARCHITETTO MASSIMILIANO CLARA**

IL PROGETTISTA

Arch. Massimiliano Clara

DATA: **11/07/2022** SCALA: **1:200** TAVOLA: **A02**


IL R.U.P.

data:	revisione:
data:	revisione:
data:	revisione:

Geom. Romina Bruno Franco
Comune di Bricherasio

OGGETTO: **RILIEVO STATO DI FATTO**

ARCHITETTO MASSIMILIANO CLARA
Via Levante N. 20_10044_Pianezza (TO)_massimiliano.clara@studioc22.it

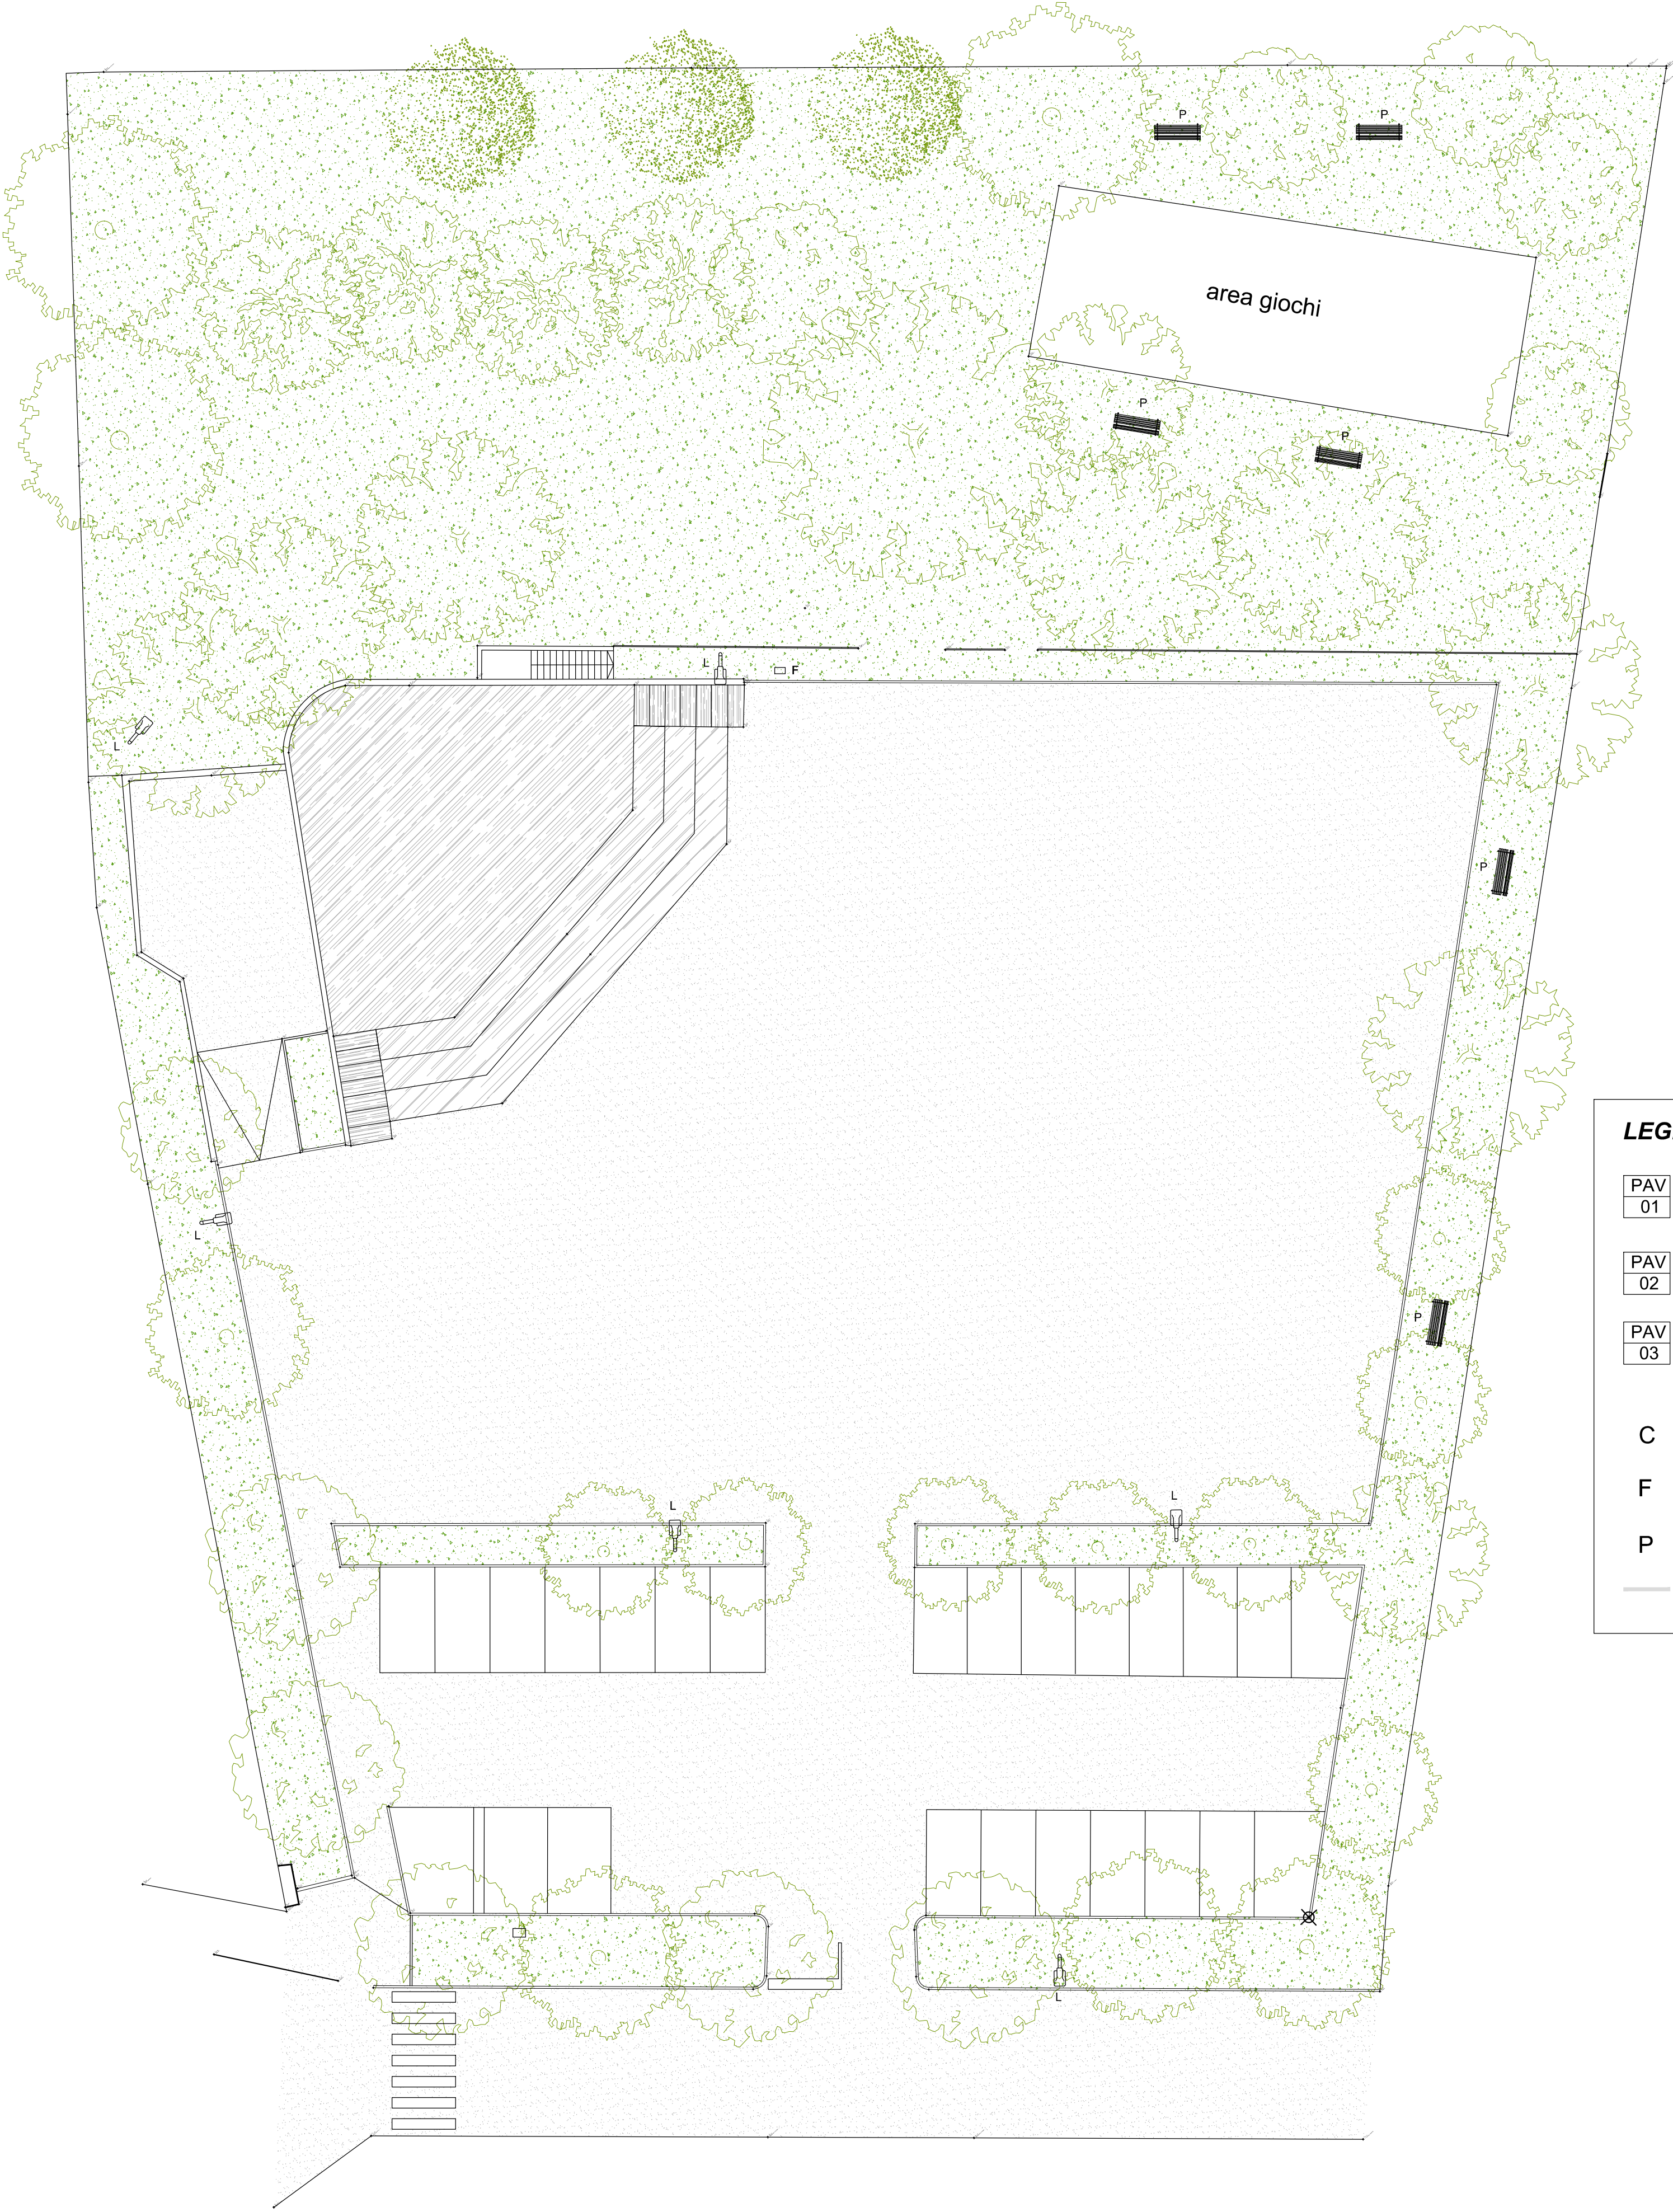

LEGENDA

- | | |
|-----------|----------------------------|
| PAV
01 | pavimentazione in smolleri |
| PAV
02 | pavimentazione a ghiaietto |
| PAV
03 | manto erboso |
| C | caditoia |
| F | fontana |
| P | panchina |
| — | Segnaletica orizzontale |

planimetria generale di progetto

scala 1:200

REGIONE PIEMONTE
Città Metropolitana di Torino
COMUNE DI BRICHERASIO

PROGETTO DEFINITIVO

CREAZIONE DI AREA INTERCOMUNALE DI IDENTITA' TERRITORIALE
ED EDUCAZIONE AMBIENTALE IN PIAZZA GIRETTI

IL PROGETTISTA

Arch. Massimiliano Clara

IL R.U.P.


Geom. Romina Bruno Franco
Comune di Bricherasio

DATA: 11/07/2022 SCALA: 1:200 TAVOLA: A03

data:	revisione:
data:	revisione:
data:	revisione:


OGGETTO: PLANIMETRIA DI PROGETTO

ARCHITETTO MASSIMILIANO CLARA
Via Levante N. 20_10044_Pianezza (TO)_massimiliano.clara@studioc22.it

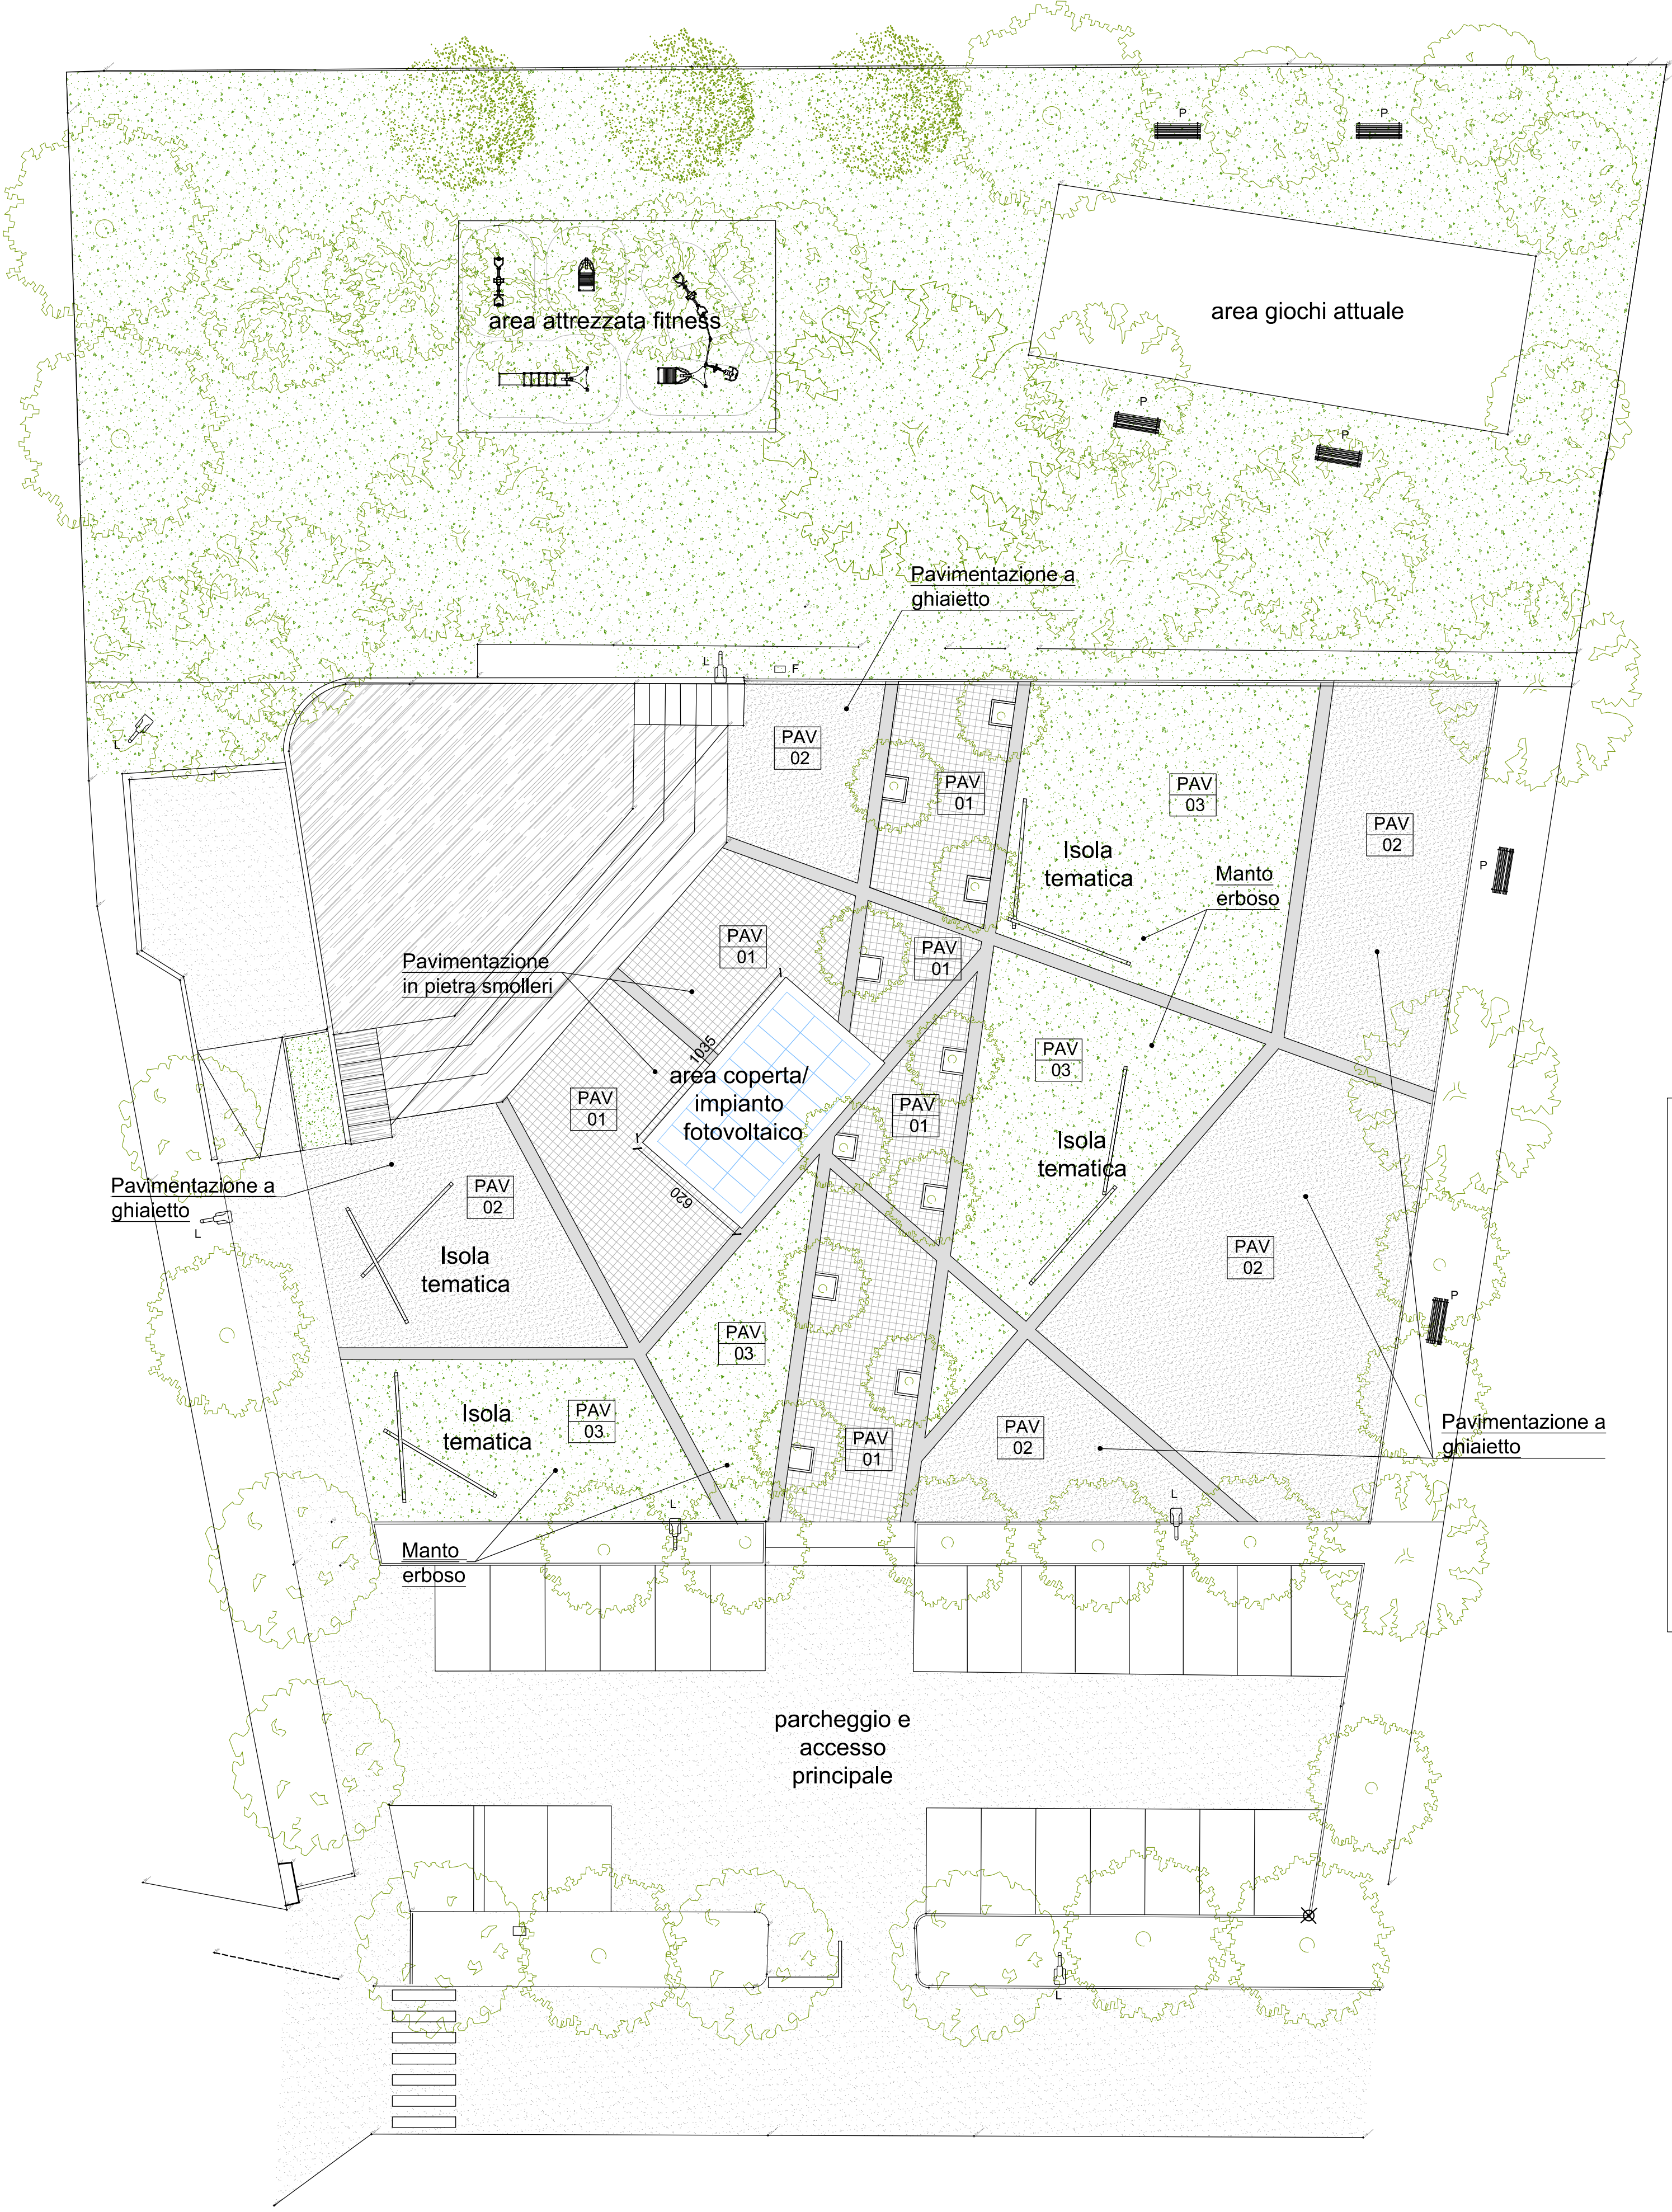

LEGENDA

- PAV 01 *pavimentazione in smollerli*
- PAV 02 *pavimentazione a ghiaietto*
- PAV 03 *manto erboso*
- C *caditoia*
- F *fontana*
- P *panchina*
- *Segnaletica orizzontale*

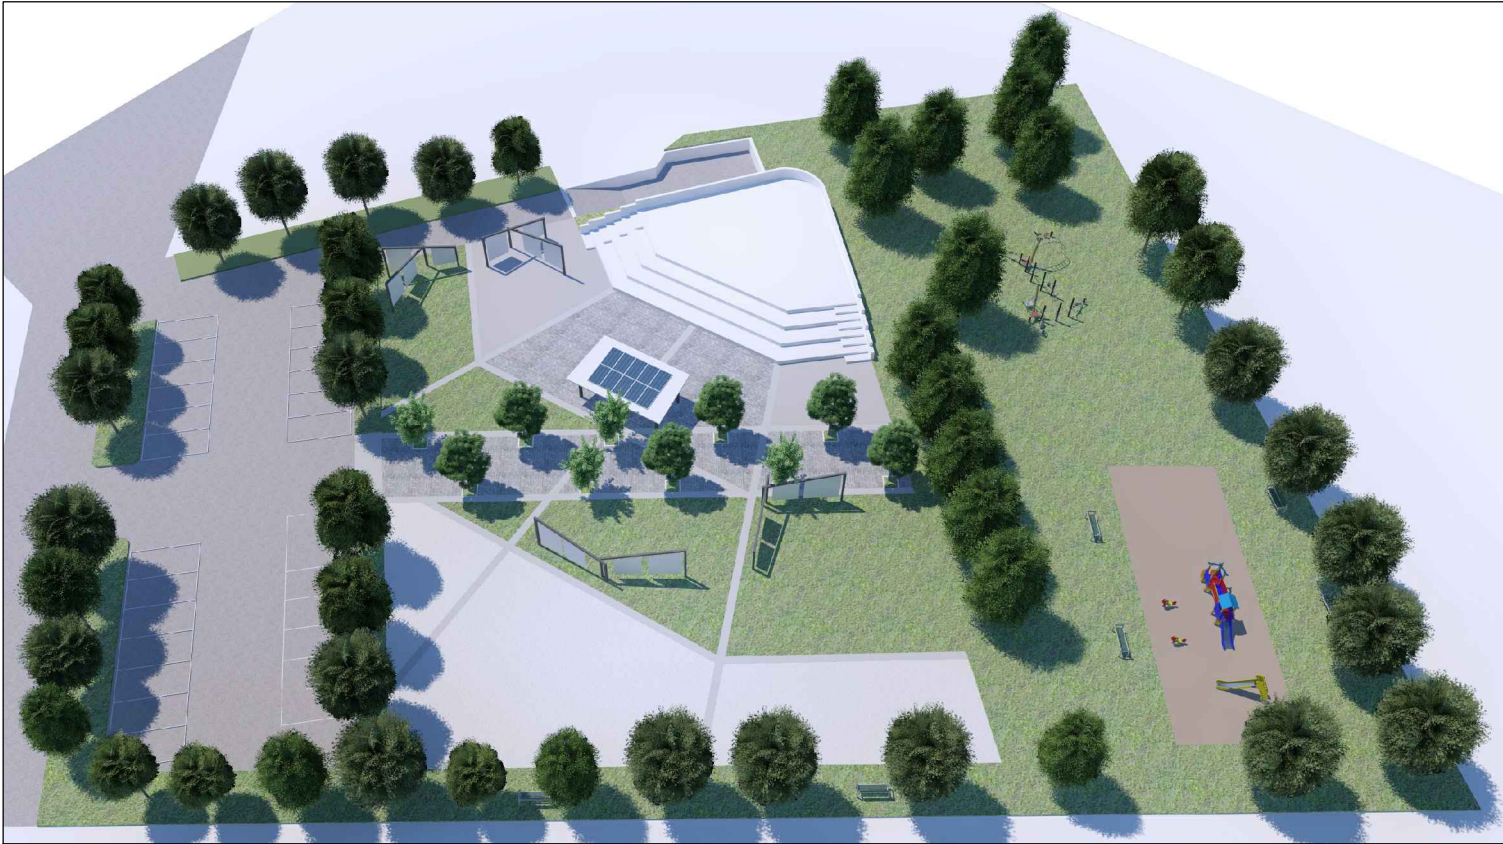


REGIONE PIEMONTE
Città Metropolitana di Torino
COMUNE DI BRICHERASIO

PROGETTO DEFINITIVO

CREAZIONE DI AREA INTERCOMUNALE DI IDENTITA' TERRITORIALE
ED EDUCAZIONE AMBIENTALE IN PIAZZA GIRETTI

PROGETTISTI:		ARCHITETTO MASSIMILIANO CLARA			IL PROGETTISTA	
					Arch. Massimiliano Clara	
DATA:	11/07/2022	SCALA:	/	TAVOLA:	A04	IL R.U.P. Geom. Romina Bruno Franco Comune di Bricherasio
data:		revisione:				
data:		revisione:				
data:		revisione:				
OGGETTO:		RENDERINGS				
ARCHITETTO MASSIMILIANO CLARA						
Via Levante N. 20_10044_Pianezza (TO)_massimiliano.clara@studioc22.it						


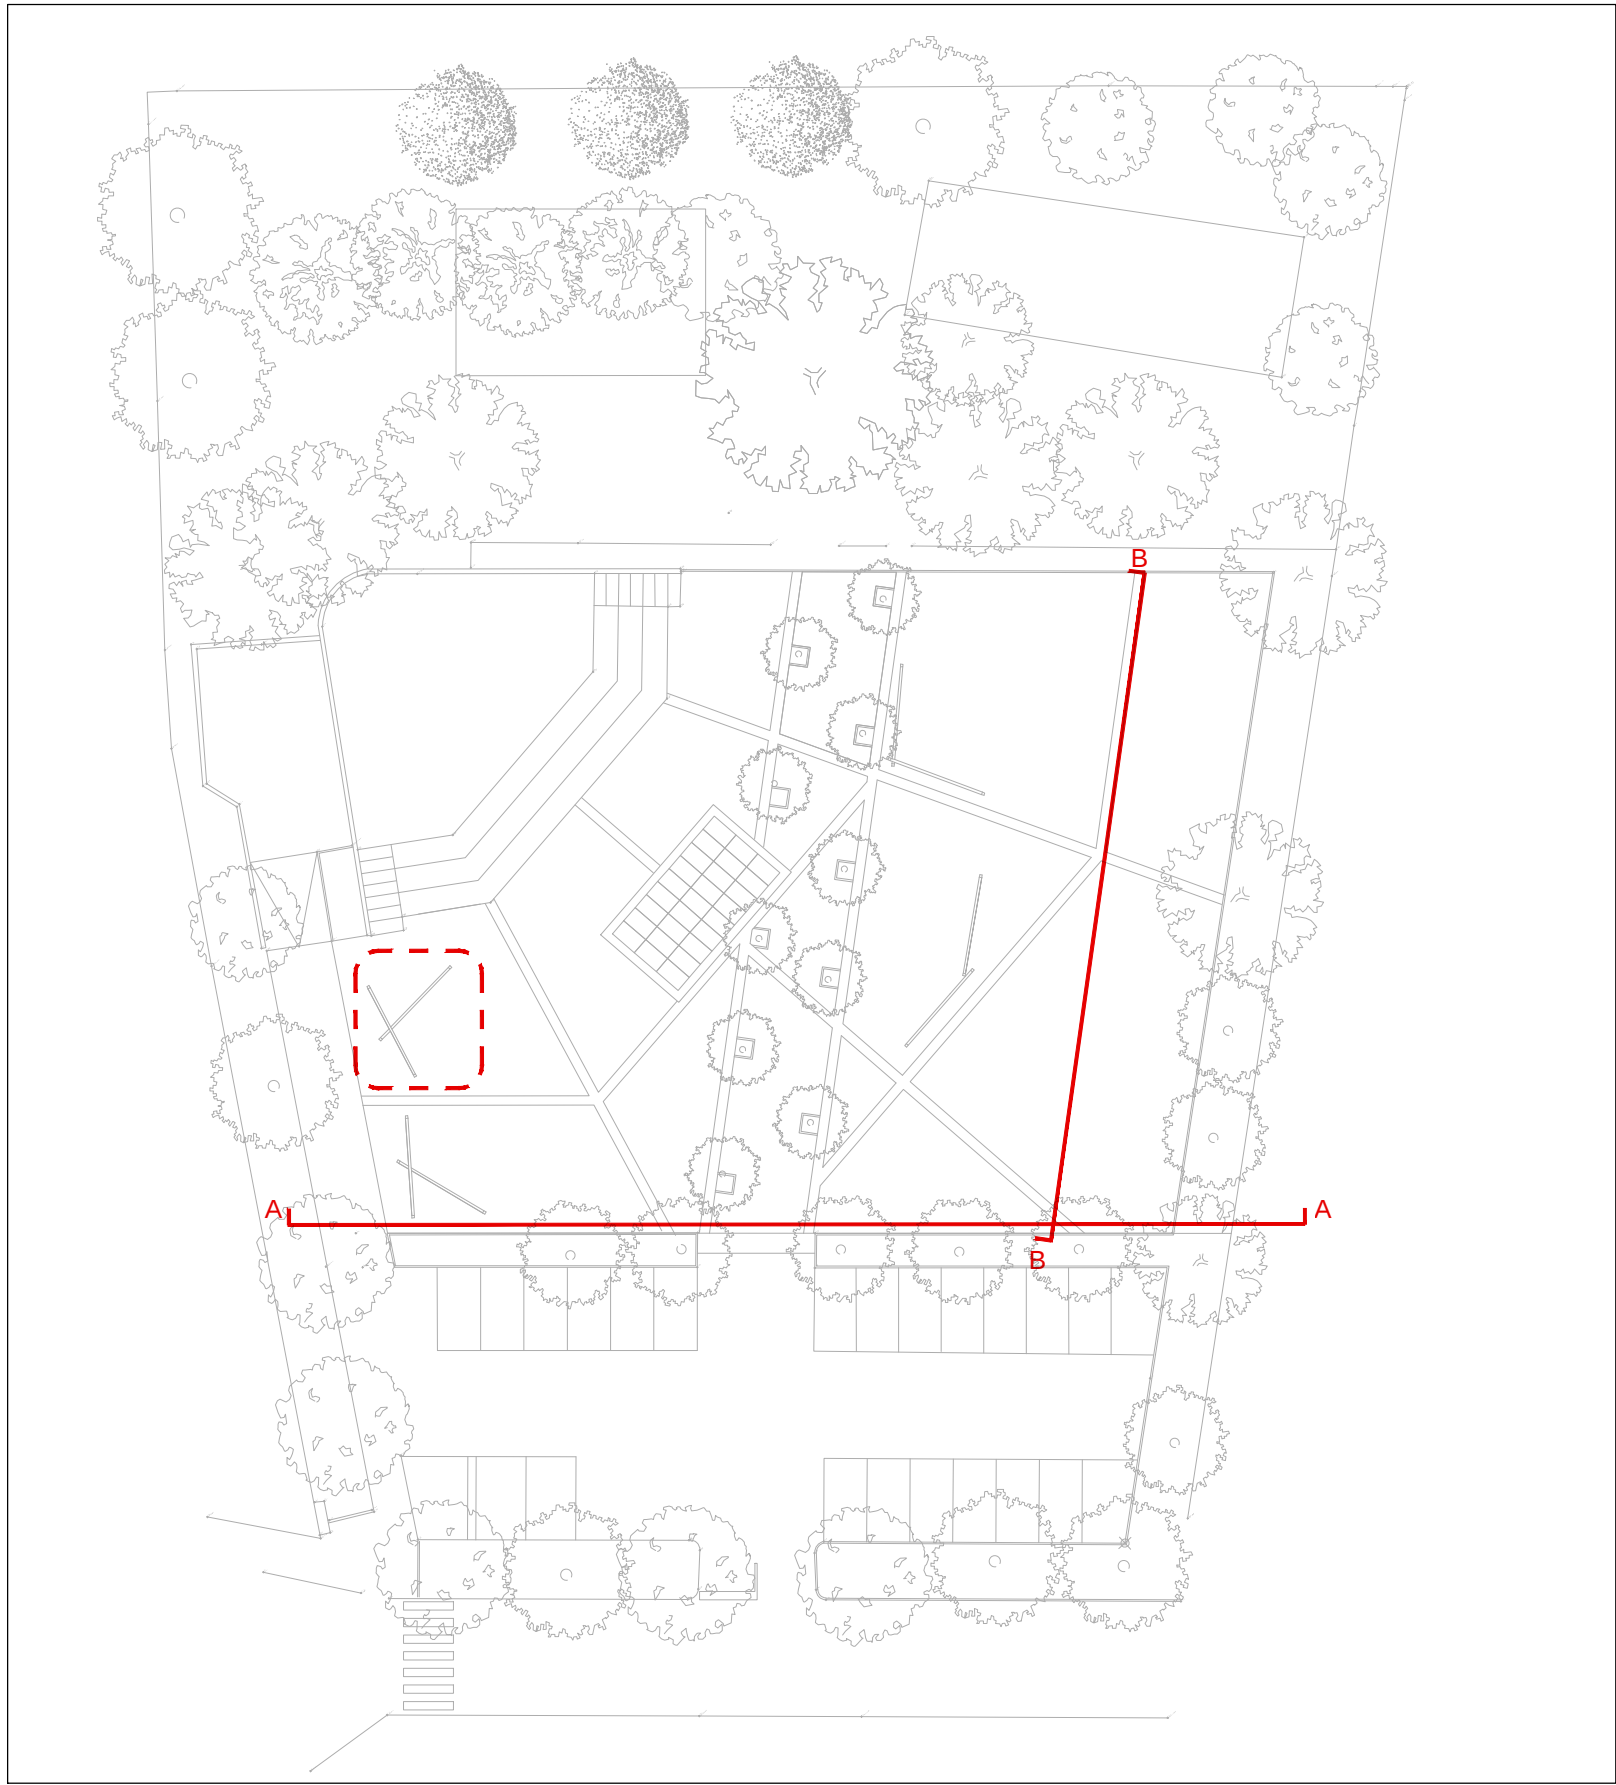


REGIONE PIEMONTE
Città Metropolitana di Torino
COMUNE DI BRICHERASIO

PROGETTO DEFINITIVO




CREAZIONE DI AREA INTERCOMUNALE DI IDENTITA' TERRITORIALE
ED EDUCAZIONE AMBIENTALE IN PIAZZA GIRETTI

PROGETTISTI:		ARCHITETTO MASSIMILIANO CLARA			IL PROGETTISTA	
					Arch. Massimiliano Clara	
DATA:	11/07/2022	SCALA:	1:100/1:50	TAVOLA:	A05	
data:		revisione:				
data:		revisione:				
data:		revisione:				
OGGETTO:		SEZIONI A-A'/B-B' ISOLE TEMATICHE			Geom. Romina Bruno Franco Comune di Bricherasio	
ARCHITETTO MASSIMILIANO CLARA						
Via Levante N. 20_10044_Pianezza (TO)_massimiliano.clara@studioc22.it						

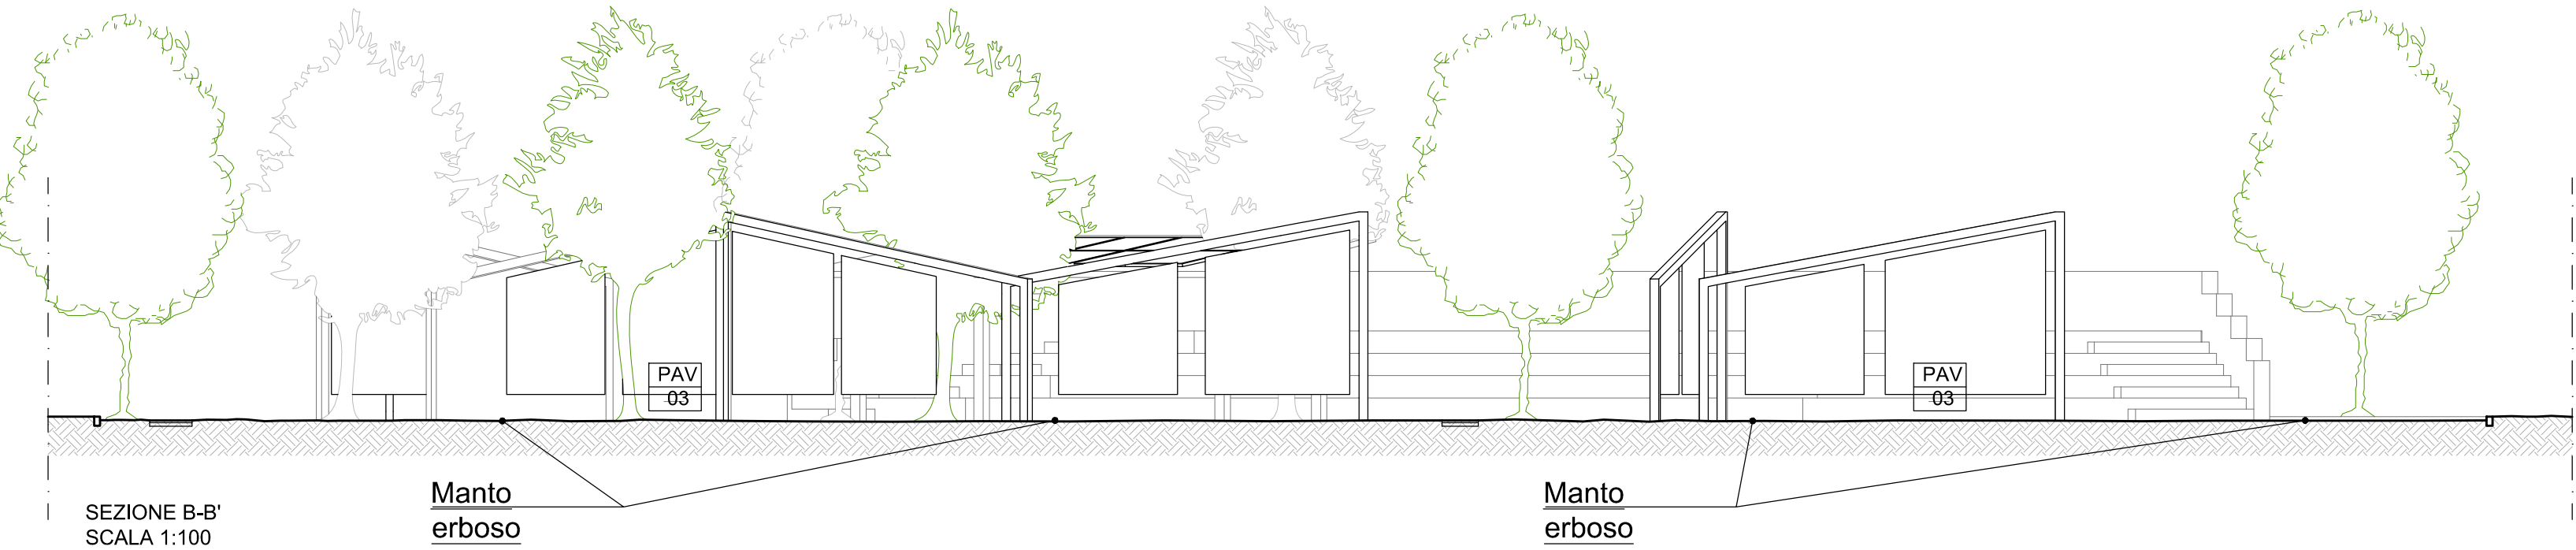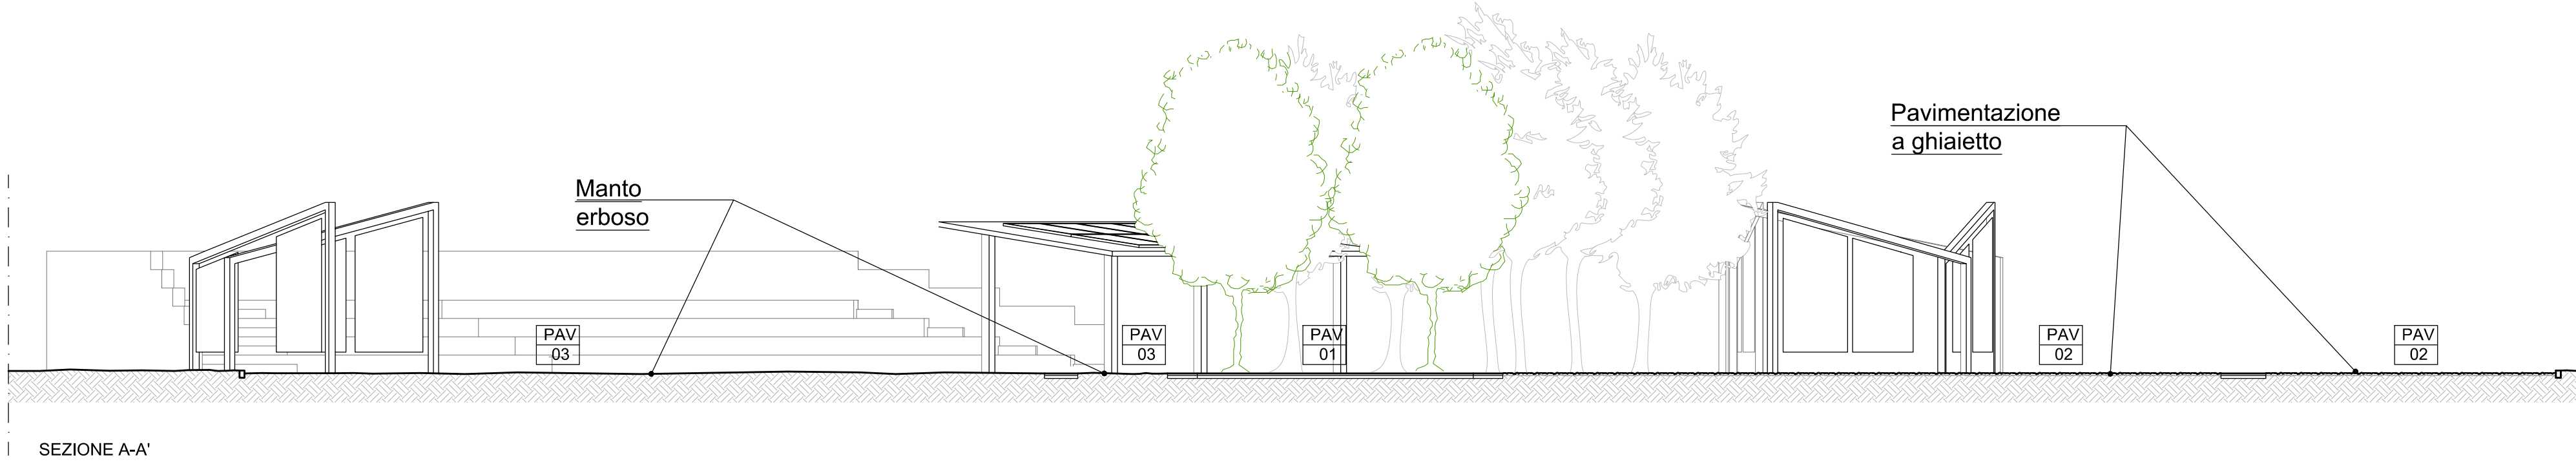

LEGENDA

PAV 01	pavimentazione in smolli
PAV 02	pavimentazione a ghiaietto
PAV 03	manto erboso
C	caditoia
F	fontana
P	panchina
—	Segnaletica orizzontale

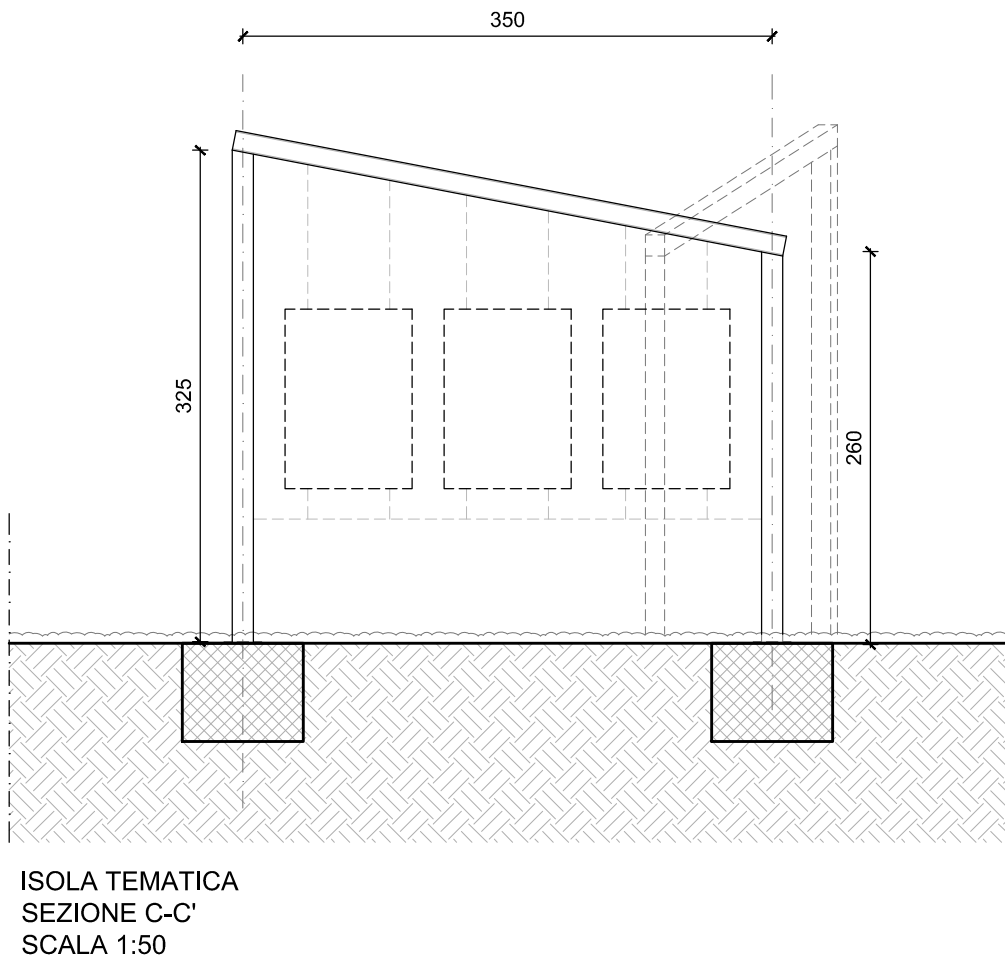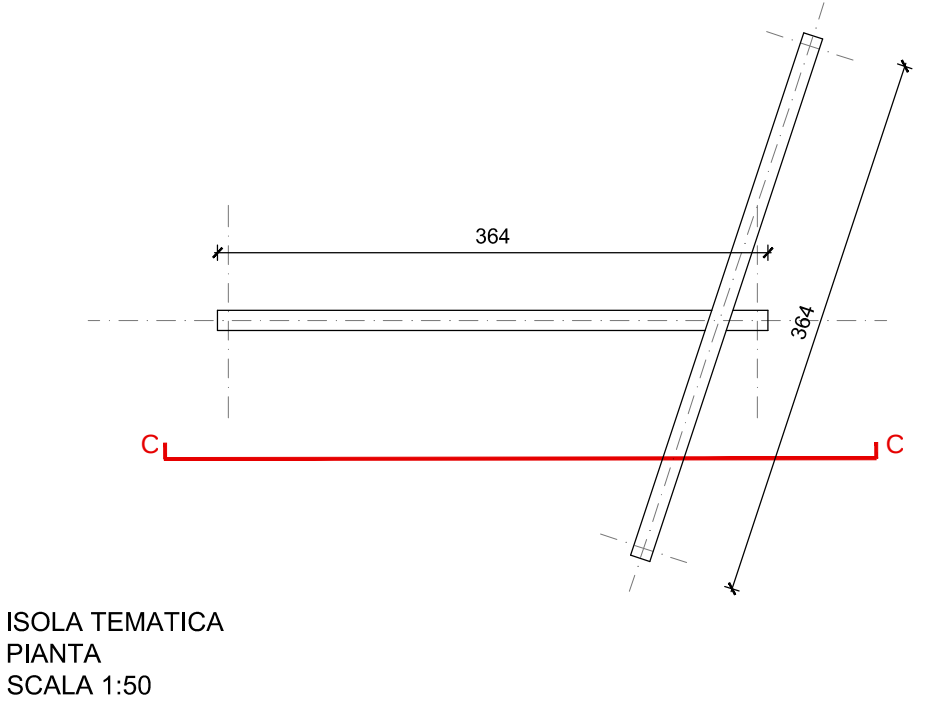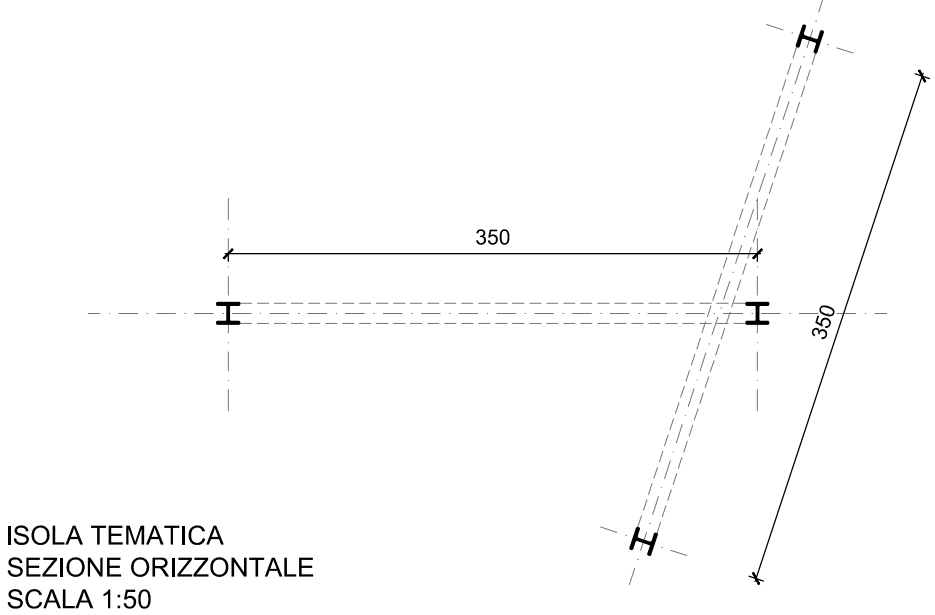

REGIONE PIEMONTE

Città Metropolitana di Torino

COMUNE DI BRICHERASIO

PROGETTO DEFINITIVO

CREAZIONE DI AREA INTERCOMUNALE DI IDENTITA' TERRITORIALE
ED EDUCAZIONE AMBIENTALE IN PIAZZA GIRETTI

PROGETTISTI:

ARCHITETTO MASSIMILIANO CLARA

DATA:11/07/2022

SCALA:1:200

TAVOLA:A03

IL PROGETTISTA

Arch. Massimiliano Clara


IL R.U.P.

Geom. Romina Bruno Franco
Comune di Bricherasio

OGGETTO: SOVRAPPOSIZIONE STATO DI FATTO/PROGETTO

ARCHITETTO MASSIMILIANO CLARA

Via Levante N. 20_10044_Pianezza (TO)_massimiliano.clara@studioc22.it

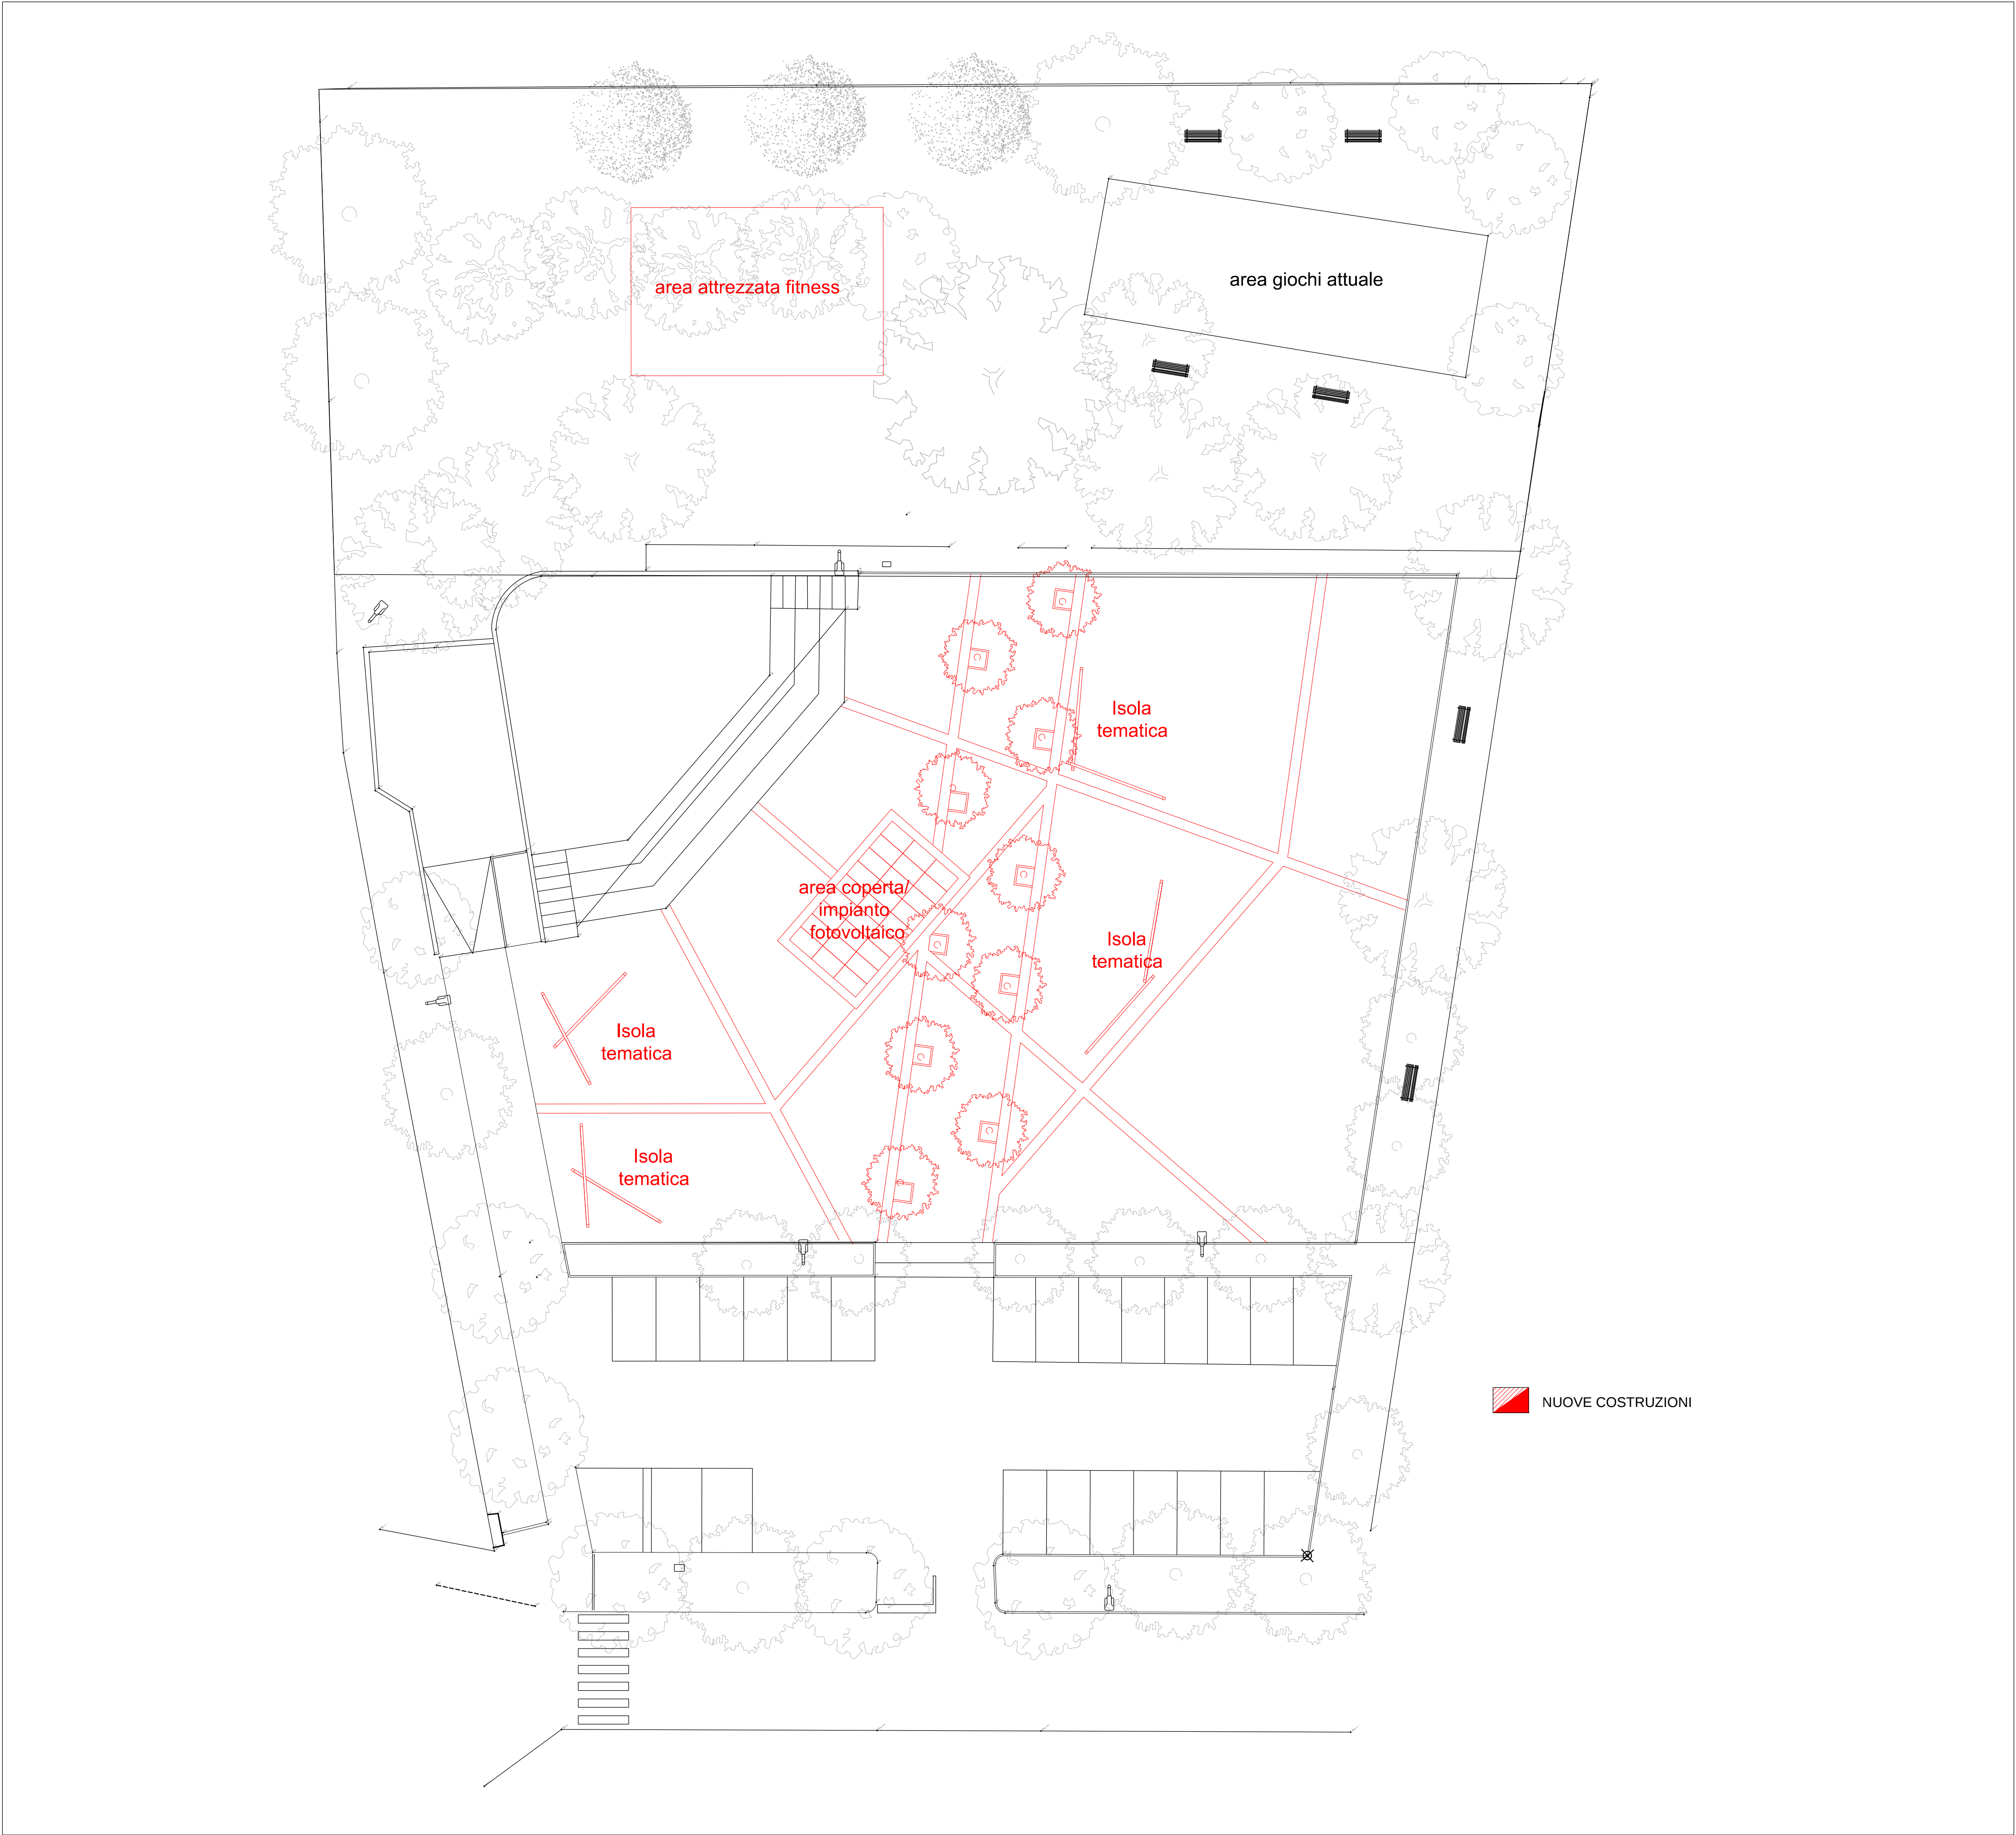

REGIONE PIEMONTE
Città Metropolitana di Torino
COMUNE DI BRICHERASIO

PROGETTO DEFINITIVO

CREAZIONE DI AREA INTERCOMUNALE DI IDENTITA' TERRITORIALE
ED EDUCAZIONE AMBIENTALE IN PIAZZA GIRETTI

PROGETTISTI:

ARCHITETTO MASSIMILIANO CLARA

DATA:11/07/2022

SCALA:1:200


TAVOLA:ABA

OGGETTO:PLANIMETRIA DI PROGETTO

ARCHITETTO MASSIMILIANO CLARA
Via Levante N. 20_10044_Pianezza (TO)_massimiliano.clara@studioc22.it

IL PROGETTISTA
Arch. Massimiliano Clara

IL R.U.P.
Geom. Romina Bruno Franco
Comune di Bricherasio

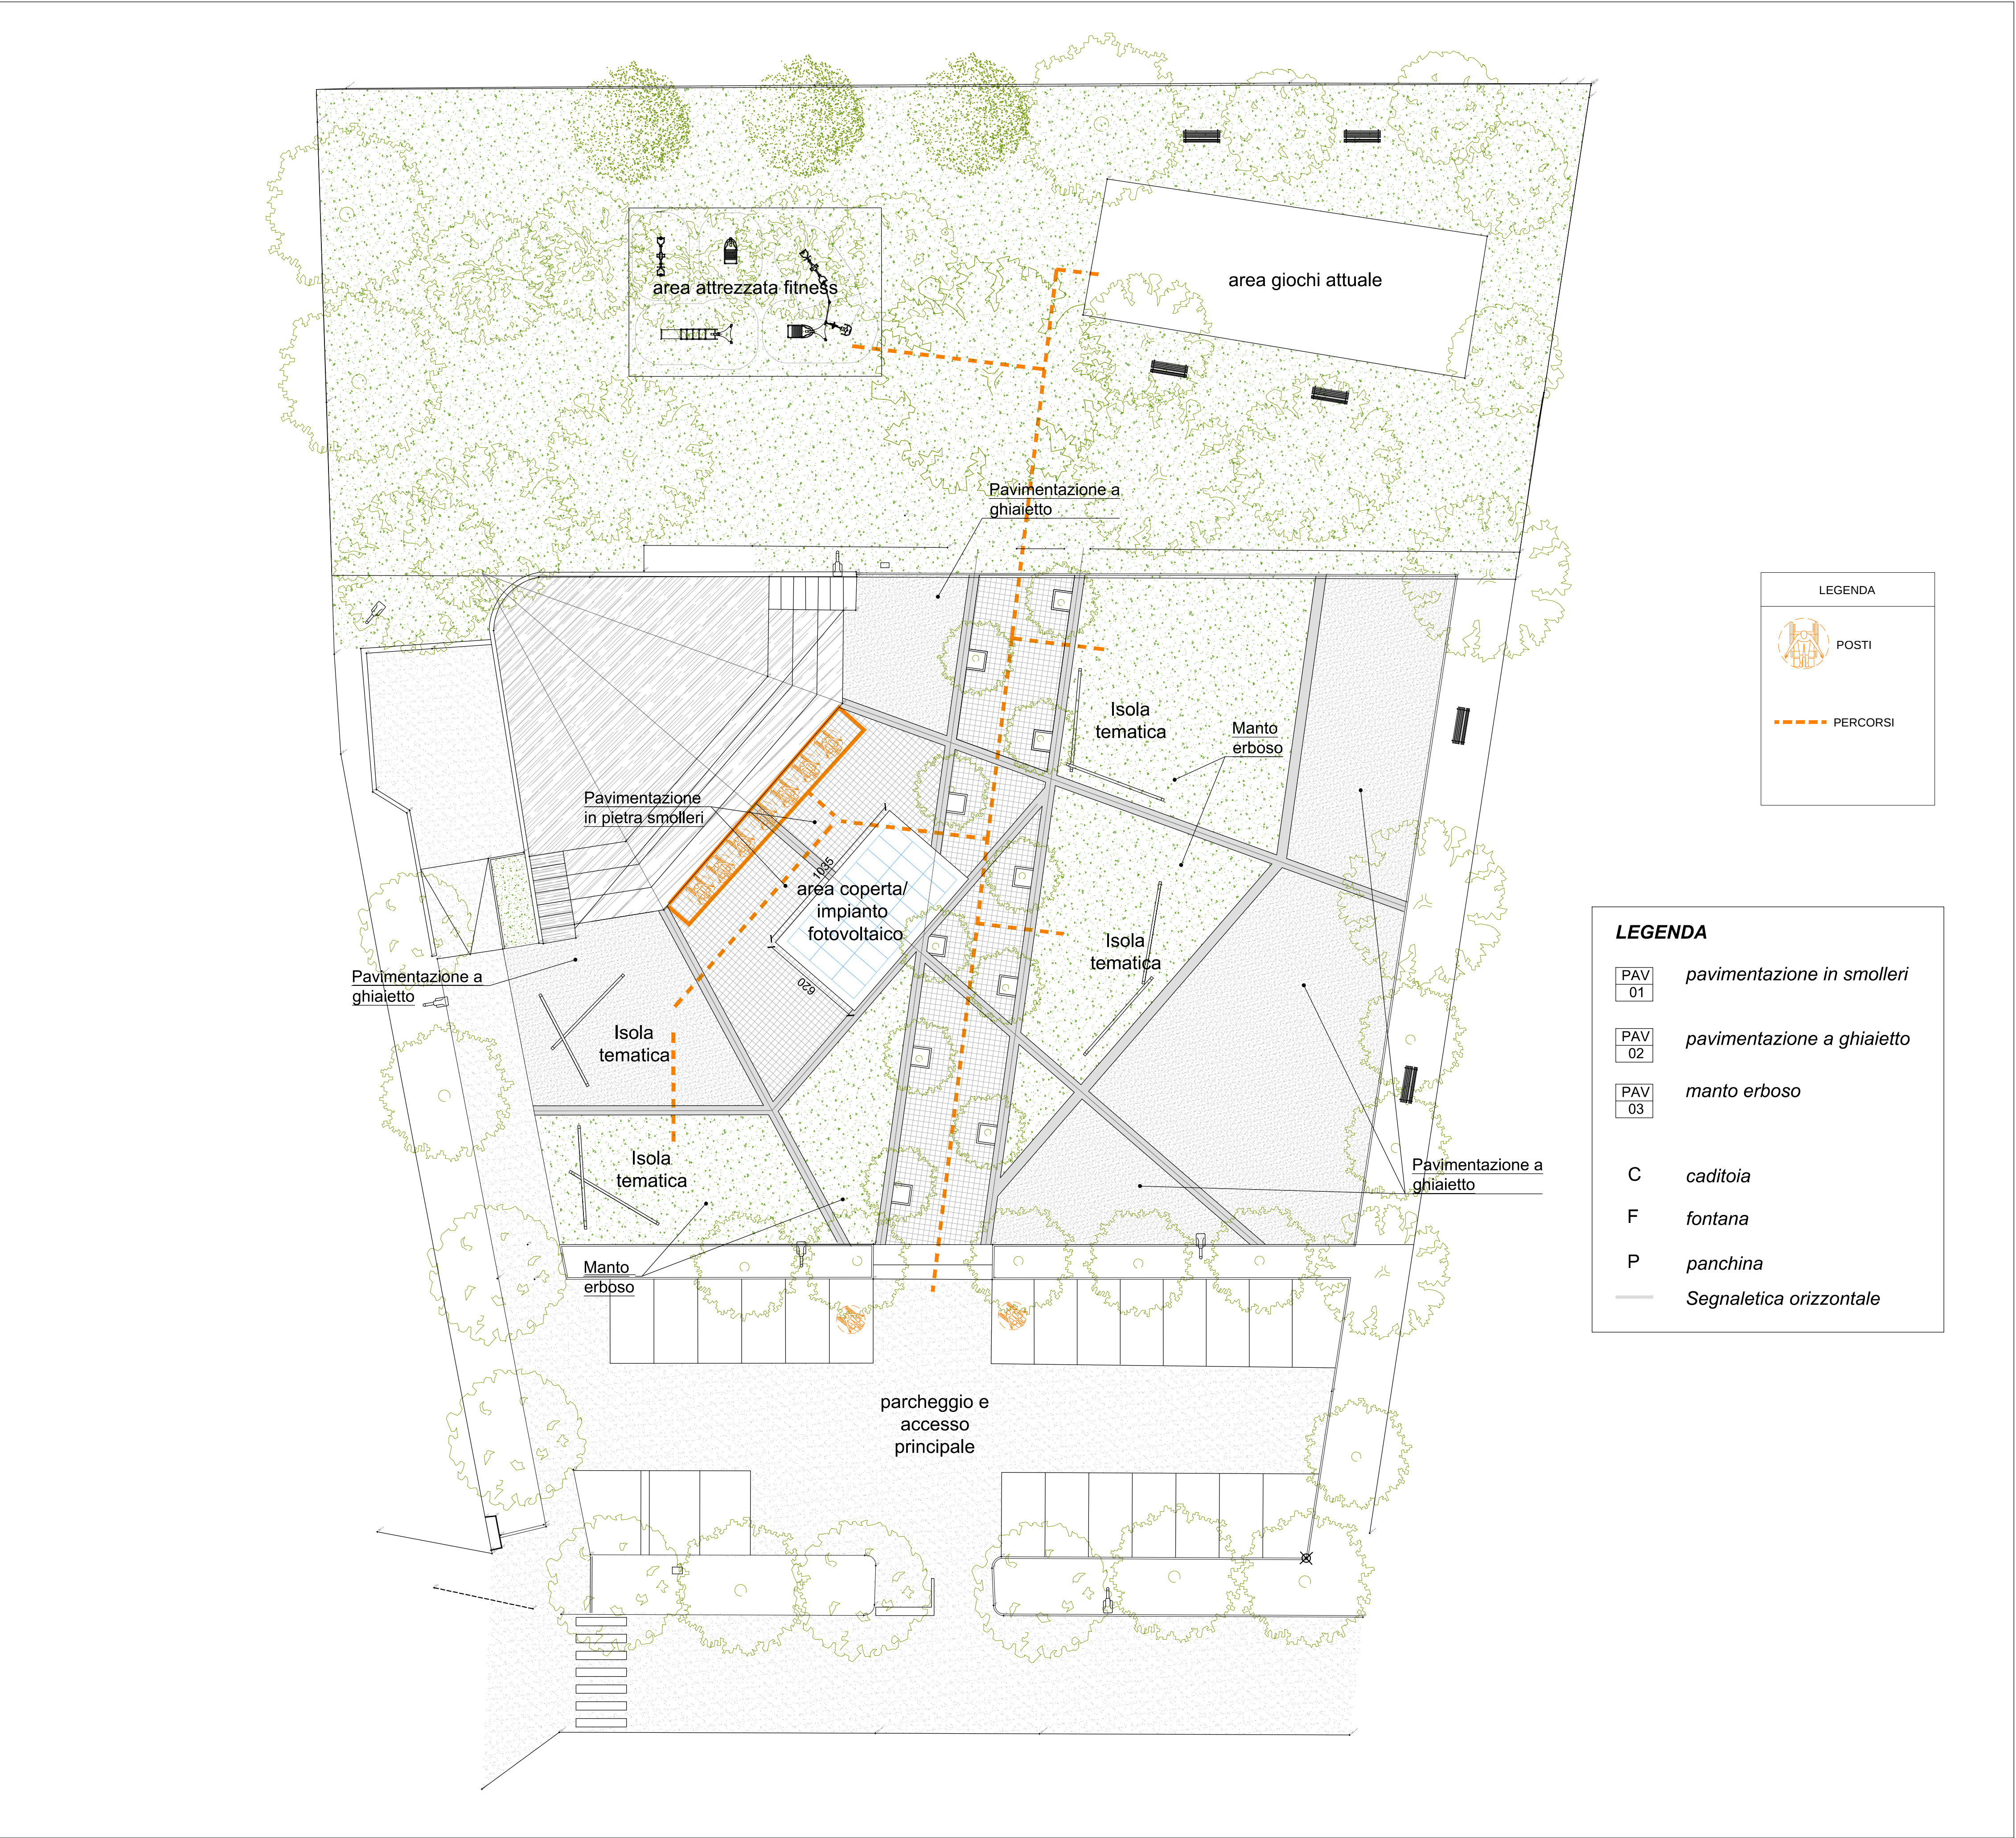

planimetria generale di progetto scala 1:200