

Codice generale	Codice dell'opera	Livello	Livello di progettazione	Area di progettazione	Numero abbozzato	Tipologia documento	Versione
Abri	026	0	P	S	009	piante	0-18

IL RESPONSABILE DEL PROCEDIMENTO :
Geom. Romina BRUNO FRANCO

IL PROGETTISTA:
Dott. Ing. Valter Ripamonti

Studio Tecnico Dott. Ing. Valter Ripamonti - Via Tassera n° 25 - 10064 Pinerolo - (TO)
Tel 0112177445 - Fax 01121073733 - E-Mail:valterripamonti@ripamontistudio.com - tecnico@ripamontistudio.com

FATTIBILITA' TECNICA ED ECONOMICA

OGGETTO
PROGETTO STRUTTURALE
PIANTA INTERVENTI SOLAIO
SUL PIANO PRIMO E SECONDO

VERS.	MODIFICHE	DATA	DESEGNAITORE	SCALA
0	PRIMA CONSEGNA	Ottobre 2018	RA	1:50
1				
2				
3				
4				
5				

CEMENTO TIPO 425 (classe C25/30)

ACCIAIO TIPO B450C (ex FeB44K)

CONGLOMERATO R'bk dopo 28 giorni 300 Kg/cm²

GETTI A 300 Kg/mc per C.A.


LEGNO MASSICCIO PER USO STRUTTURALE

CLASSE C24


CARICHI SOLLECITANTI

Sovraccarichi permanenti (aule scuola)	150 Kg/mq
Sovraccarico accidentale (aule scuola)	300 Kg/mq
Peso proprio solaio in lateroc. esistente	250 Kg/mq
Sovraccarico accidentale (scale, balconi)	400 Kg/mq
Sovraccarichi permanenti copertura	100 Kg/mq
Sovraccarico neve copertura	130 Kg/mq

PIANTA INTERVENTI STRUTTURALI SOLAIO PIANO PRIMO

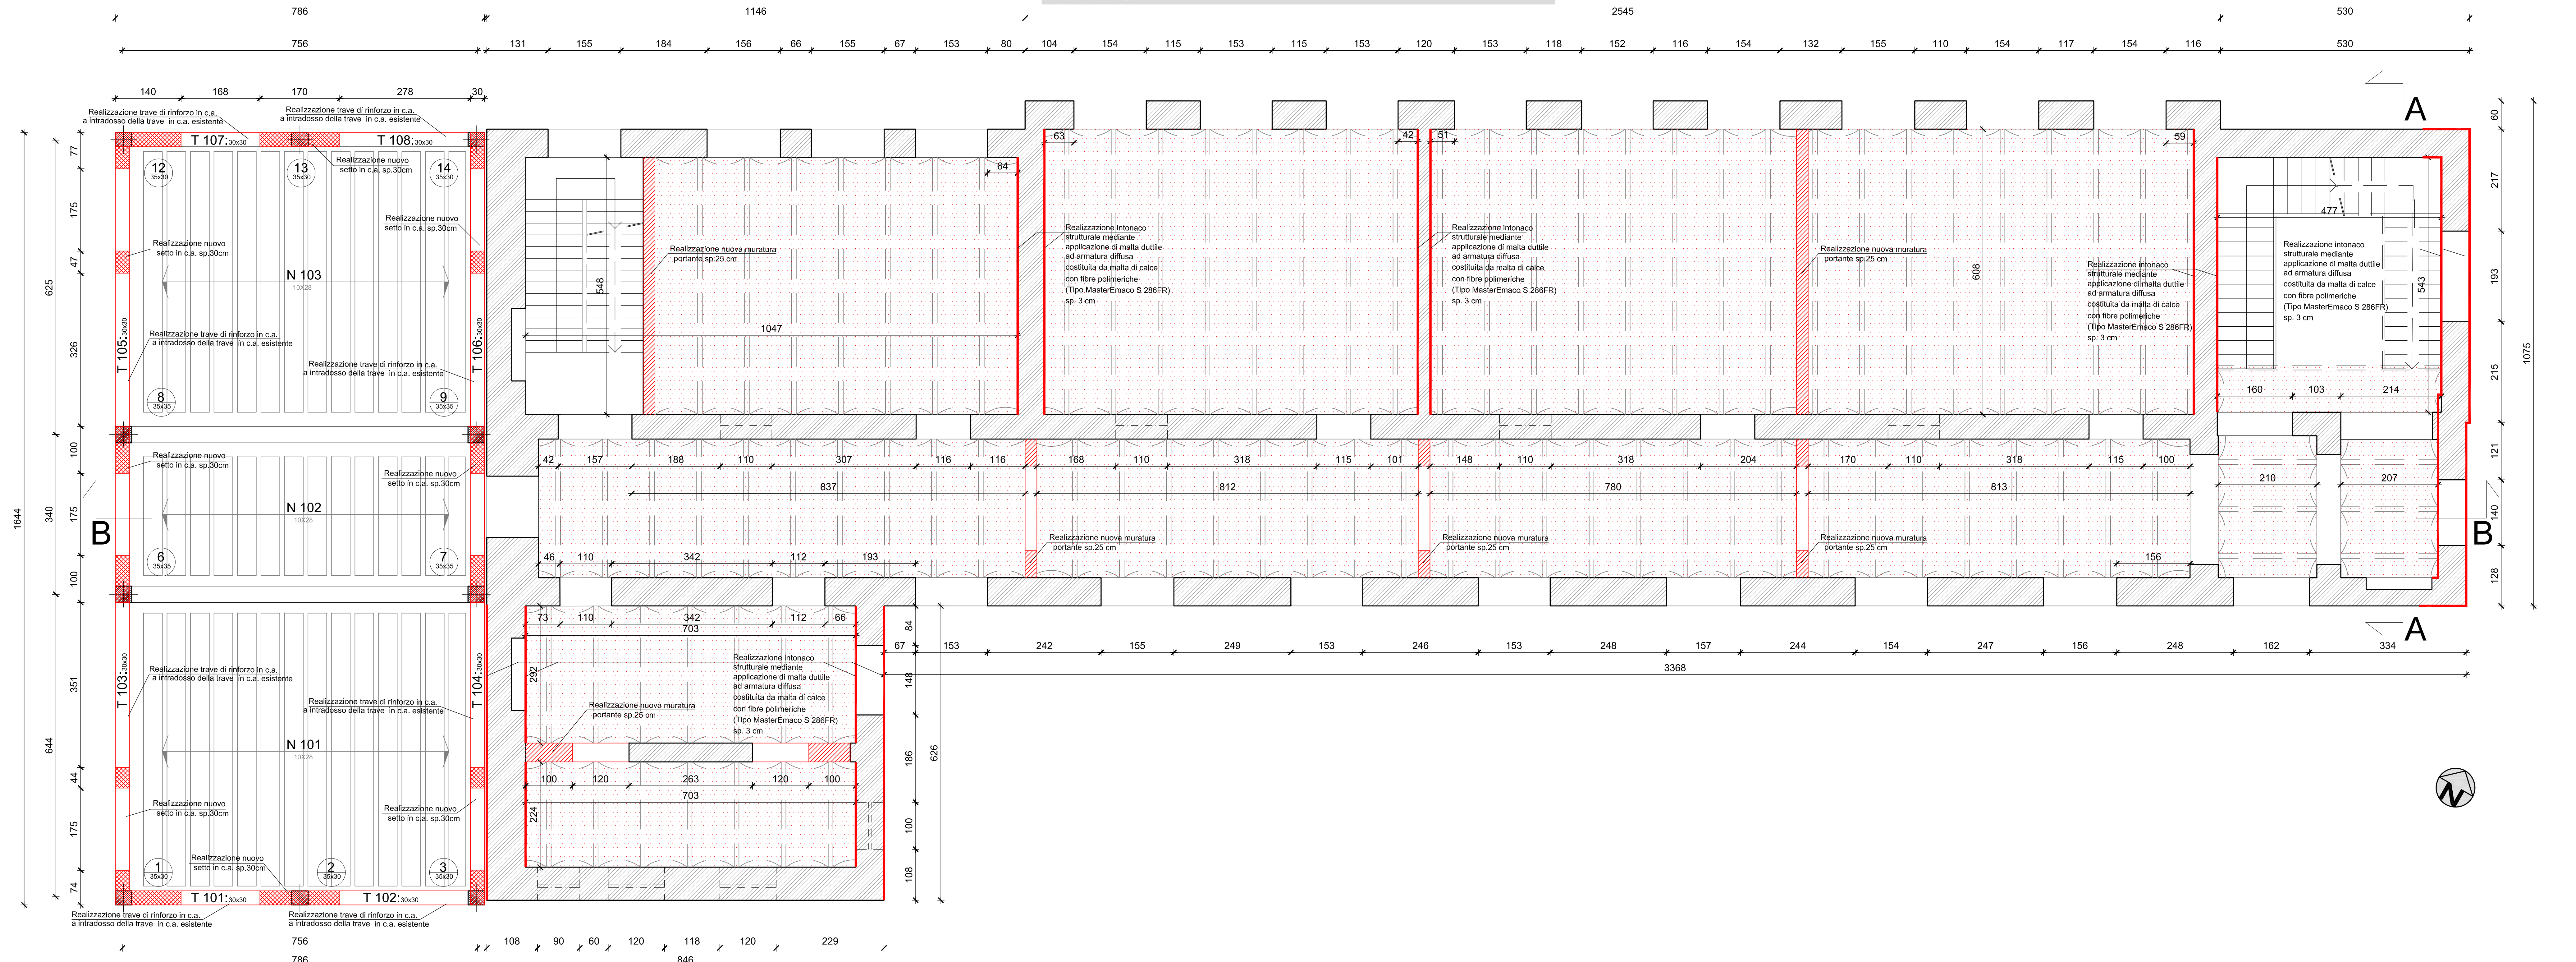

PIANTA INTERVENTI STRUTTURALI SOLAIO SOTTOTETTO

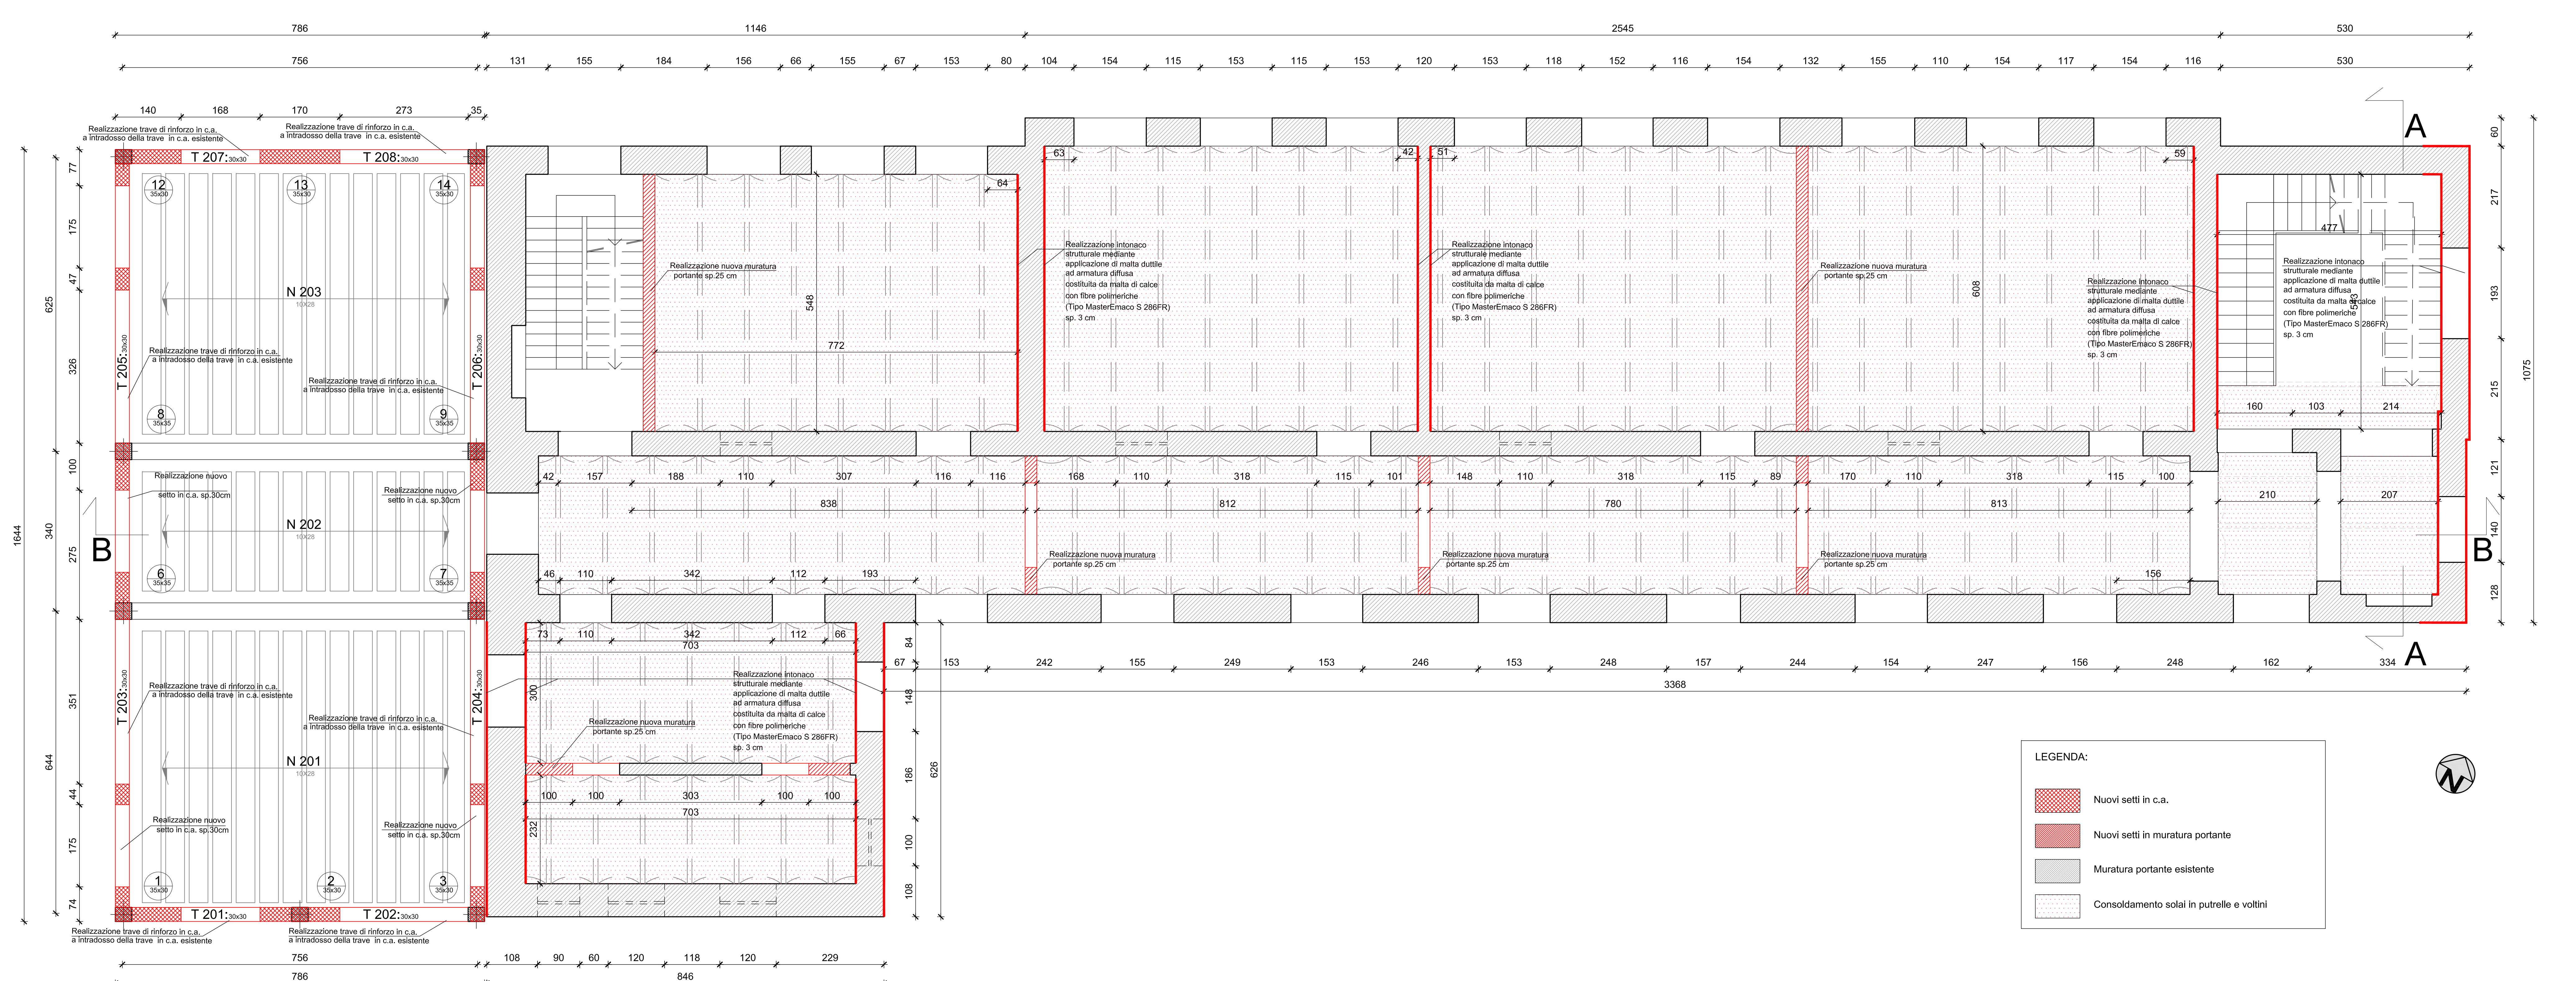

LEGENDA:

- Nuovi setti in c.a.
- Nuovi setti in muratura portante
- Muratura portante esistente
- Consolidamento solai in putrelle e volti