


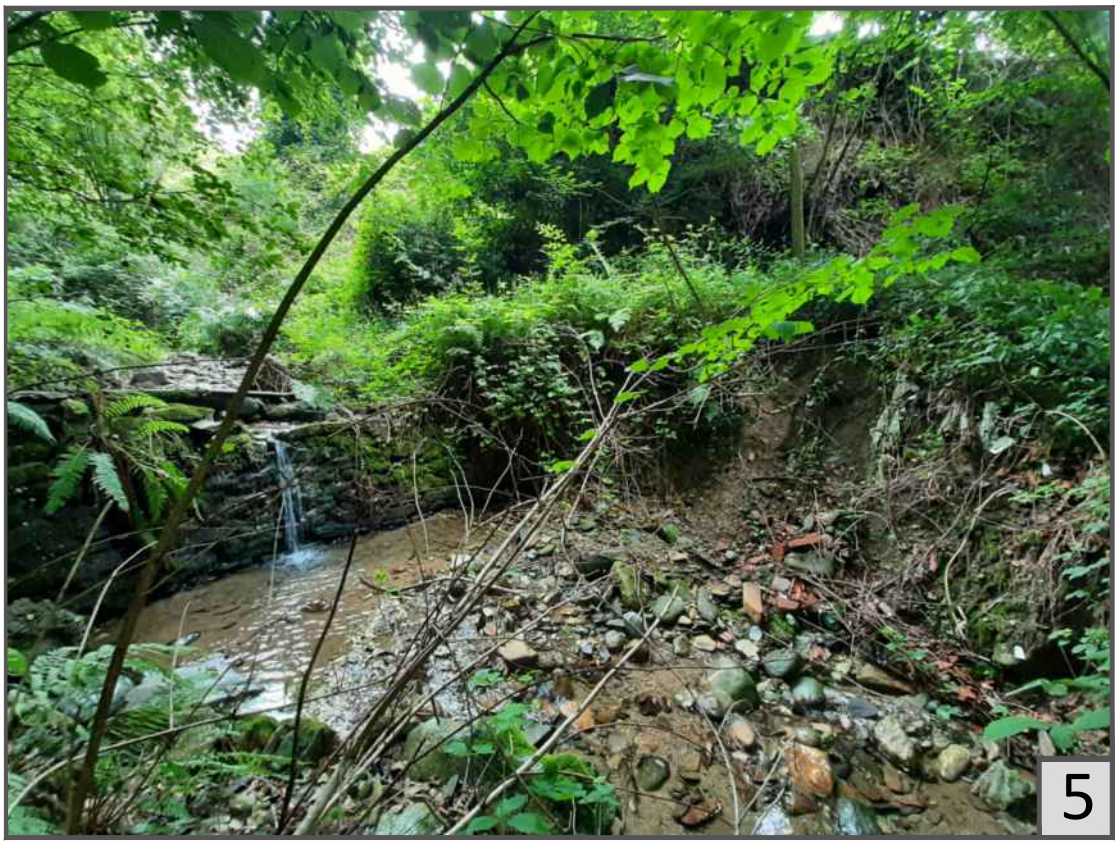


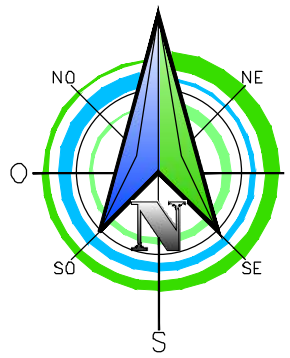

PLANIMETRIA DI RILIEVO
scala 1:200

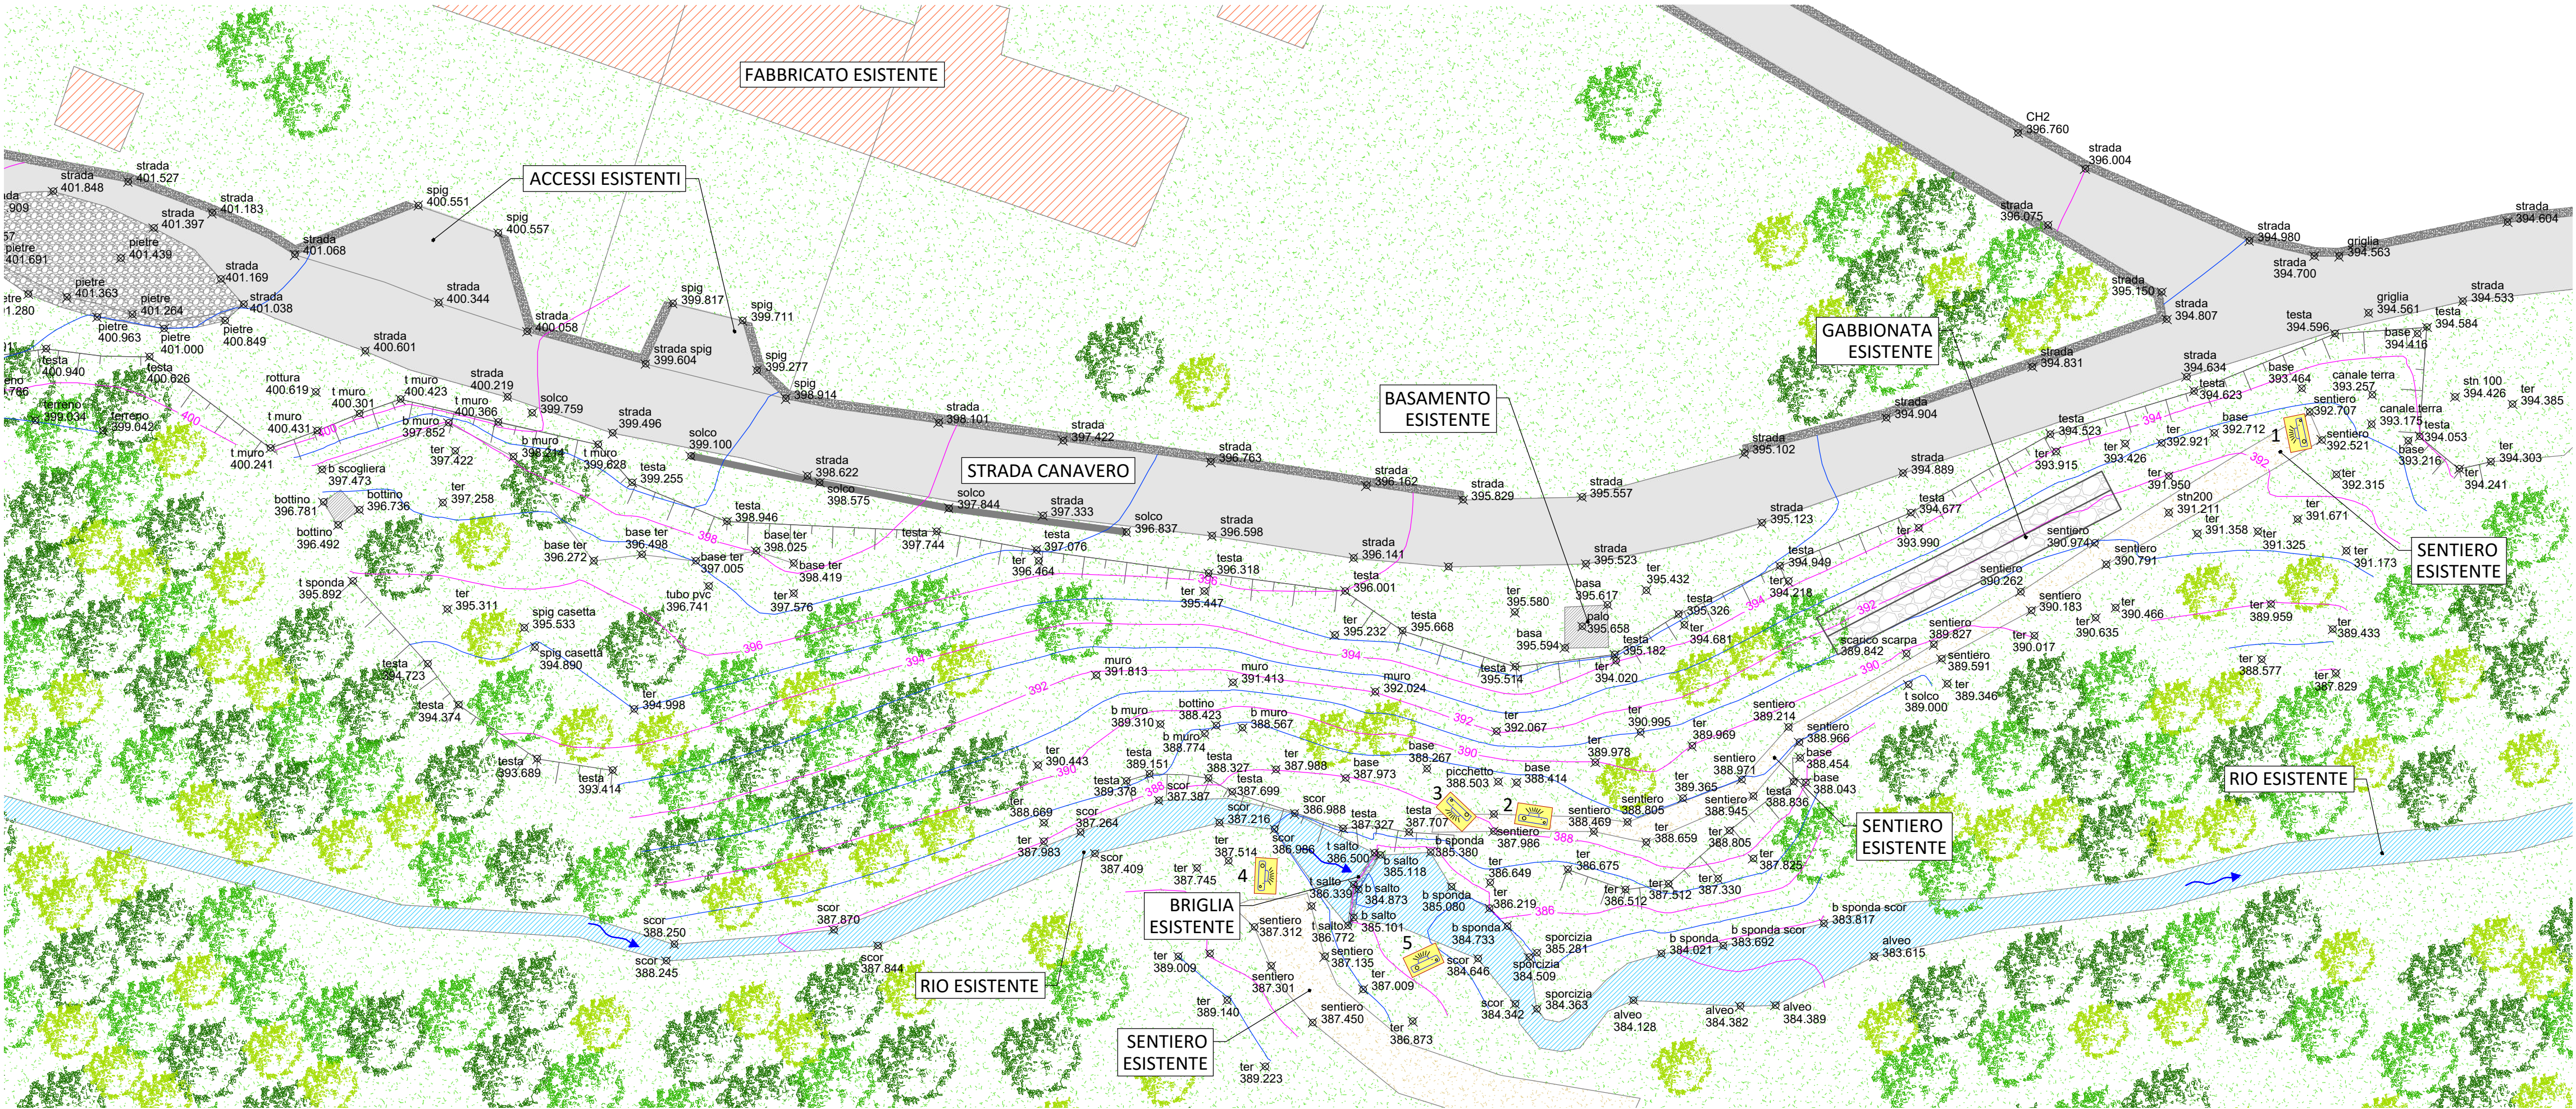

PLANIMETRIA DI PROGETTO
scala 1:200

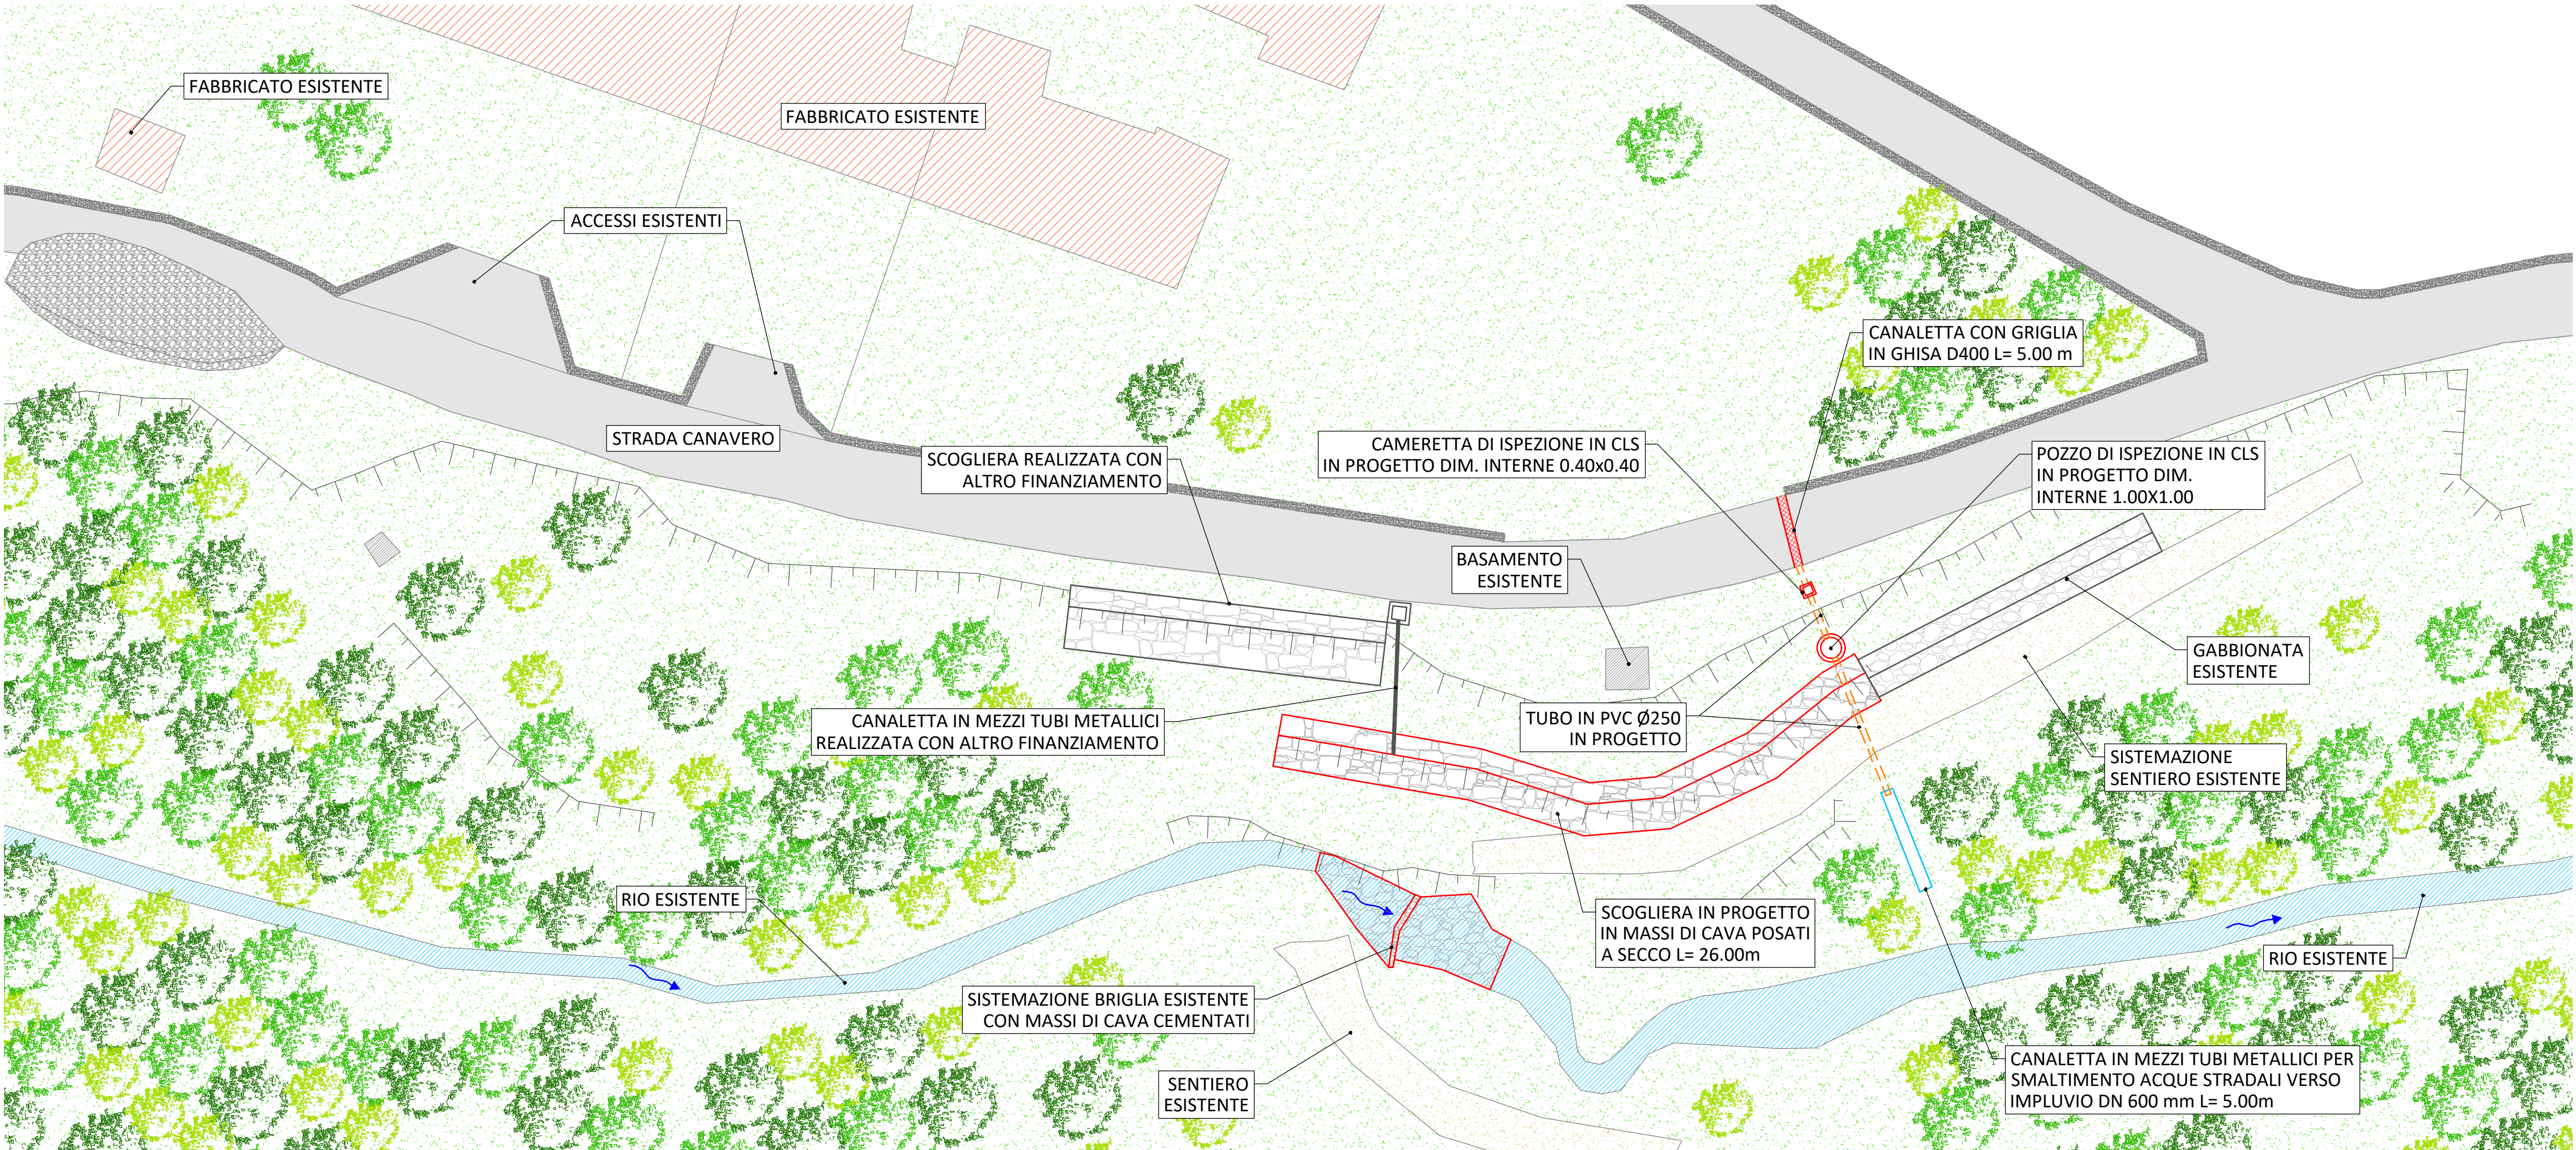

COMMITTENTE:
COMUNE DI BRICHERASIO

OGGETTO:
SISTEMAZIONE SMOTTAMENTI DI SOTTOSCARPA E DI CONTRORIPA LUNGO LE STRADE COMUNALI SANTA CATERINA E CANAVERO
CIG: Z583579706 - CUP: D75H19000140002

LOCALITÀ DELL'INTERVENTO:
COMUNE DI BRICHERASIO - STRADA SANTA CATERINA E STRADA CANAVERO

FASE PROGETTUALE:
PROGETTO ESECUTIVO REVISIONE 1

ARCHIVIO:
5523 015 GEN 012 ESE 01

TITOLO ELABORATO:
PLANIMETRIA DI RILIEVO E DI PROGETTO STRADA CANAVERO INTERVENTO 3

DATA:
Loranzè, Novembre 2022

CONTROLLO QUALITÀ ELABORATI

CODICE	AMBITO PROGETTUALE	RESPONSABILE D'AREA	REDATTO	VERIFICATO	REVISATO	APPROVATO	REV.	DATA	NOTE
ARC	ARCHITETTURA ED EDILIZIA	Arch. A. DESABATI - Arch. M. DI PERNA	M.B.	P.C.	L.B.	G.O.	0	07/2022	EMISSIONE ESE
GEO	AMBIENTE E TERRITORIO	Geol. P. CAMBULI	-	-	-	-	2	11/2022	EMISSIONE ESE REV.1
IDR	IDRAULICA	Ing. M. VERNETTI ROSINA	-	-	-	-	3	-	-
EL	IMPIANTI ELETTRICI E SPECIALI	Ing. G. ZAPPALÀ	-	-	-	-	4	-	-
IME	IMPIANTI FLUIDO MECCANICI	Ing. A. BREGOLIN	-	-	-	-	5	-	-
SIC	SICUREZZA	Ing. E. MORTELLO	-	-	-	-	6	-	-
STR	STRUTTURE E INFRASTRUTTURE	Ing. A. VACCARONE - Geom. F. TONINO	-	-	-	-	7	-	-
WFI	PREVENZIONE INCENDI	Ing. G. ZAPPALÀ	-	-	-	-	8	-	-
EXT	COLLABORATORI ESTERNI	-	-	-	-	-	9	-	-

PROGETTISTA:
Dott. Ing.
Gianluca ODETTO
N° 7269/J ALBO INGEGNERI
PROVINCIA DI TORINO

ALTRA FIGURA:

TIMBRO:
TIMBRO: