
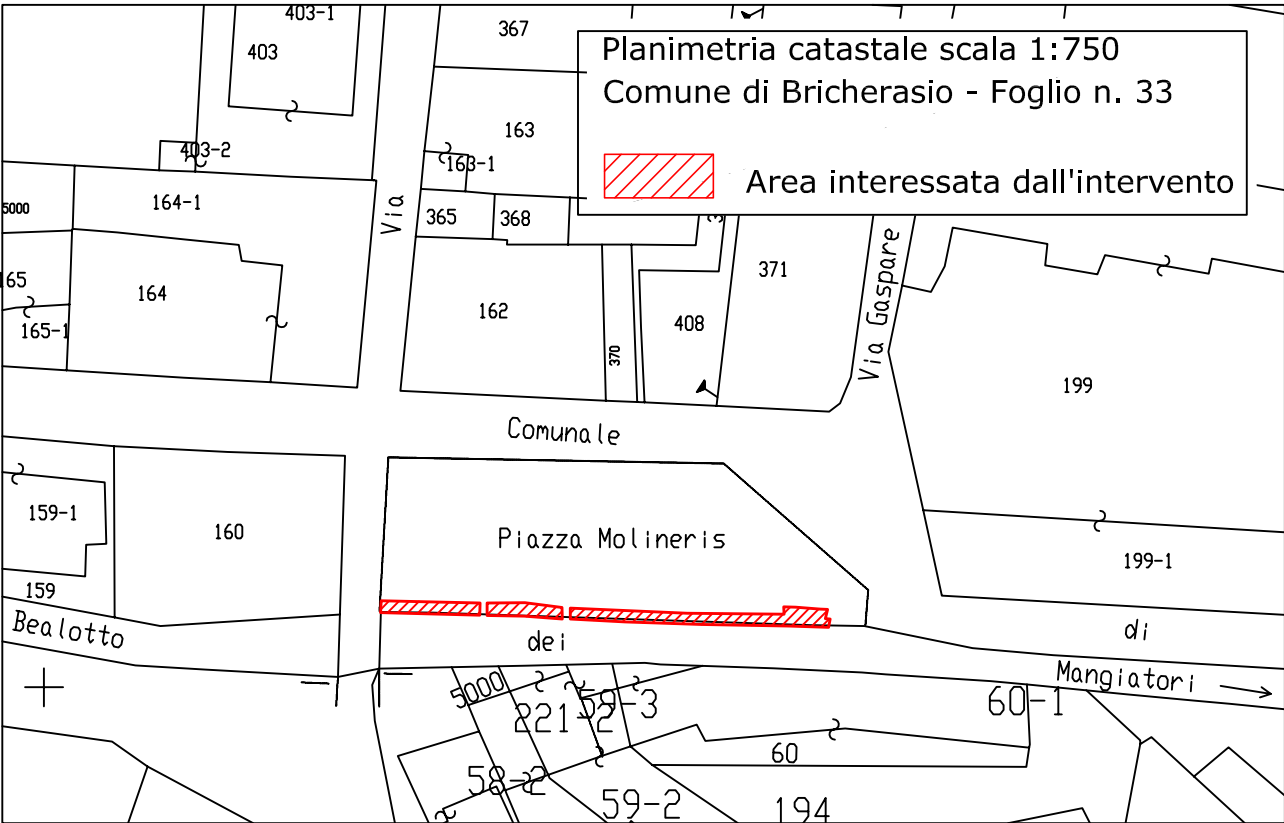
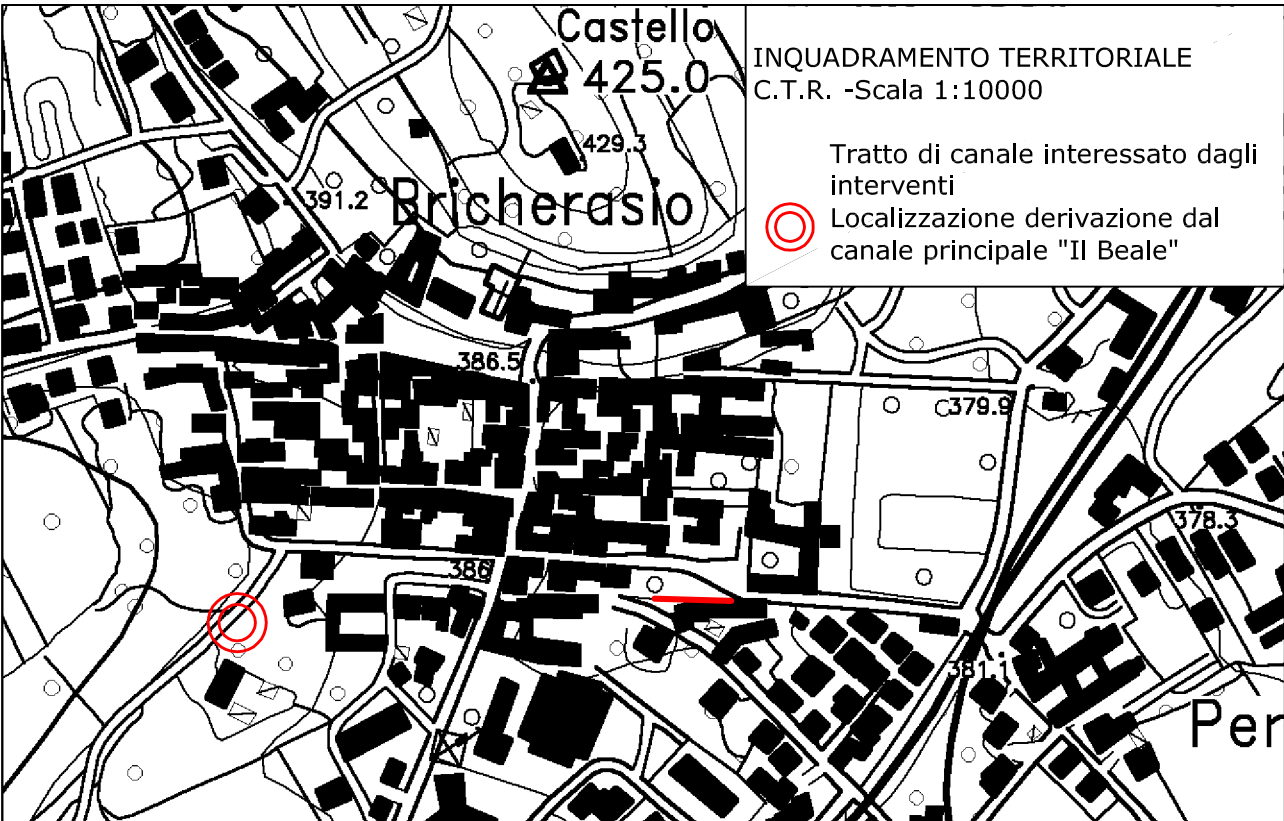


PLANIMETRIA DI PROGETTO
IN SCALA 1:100

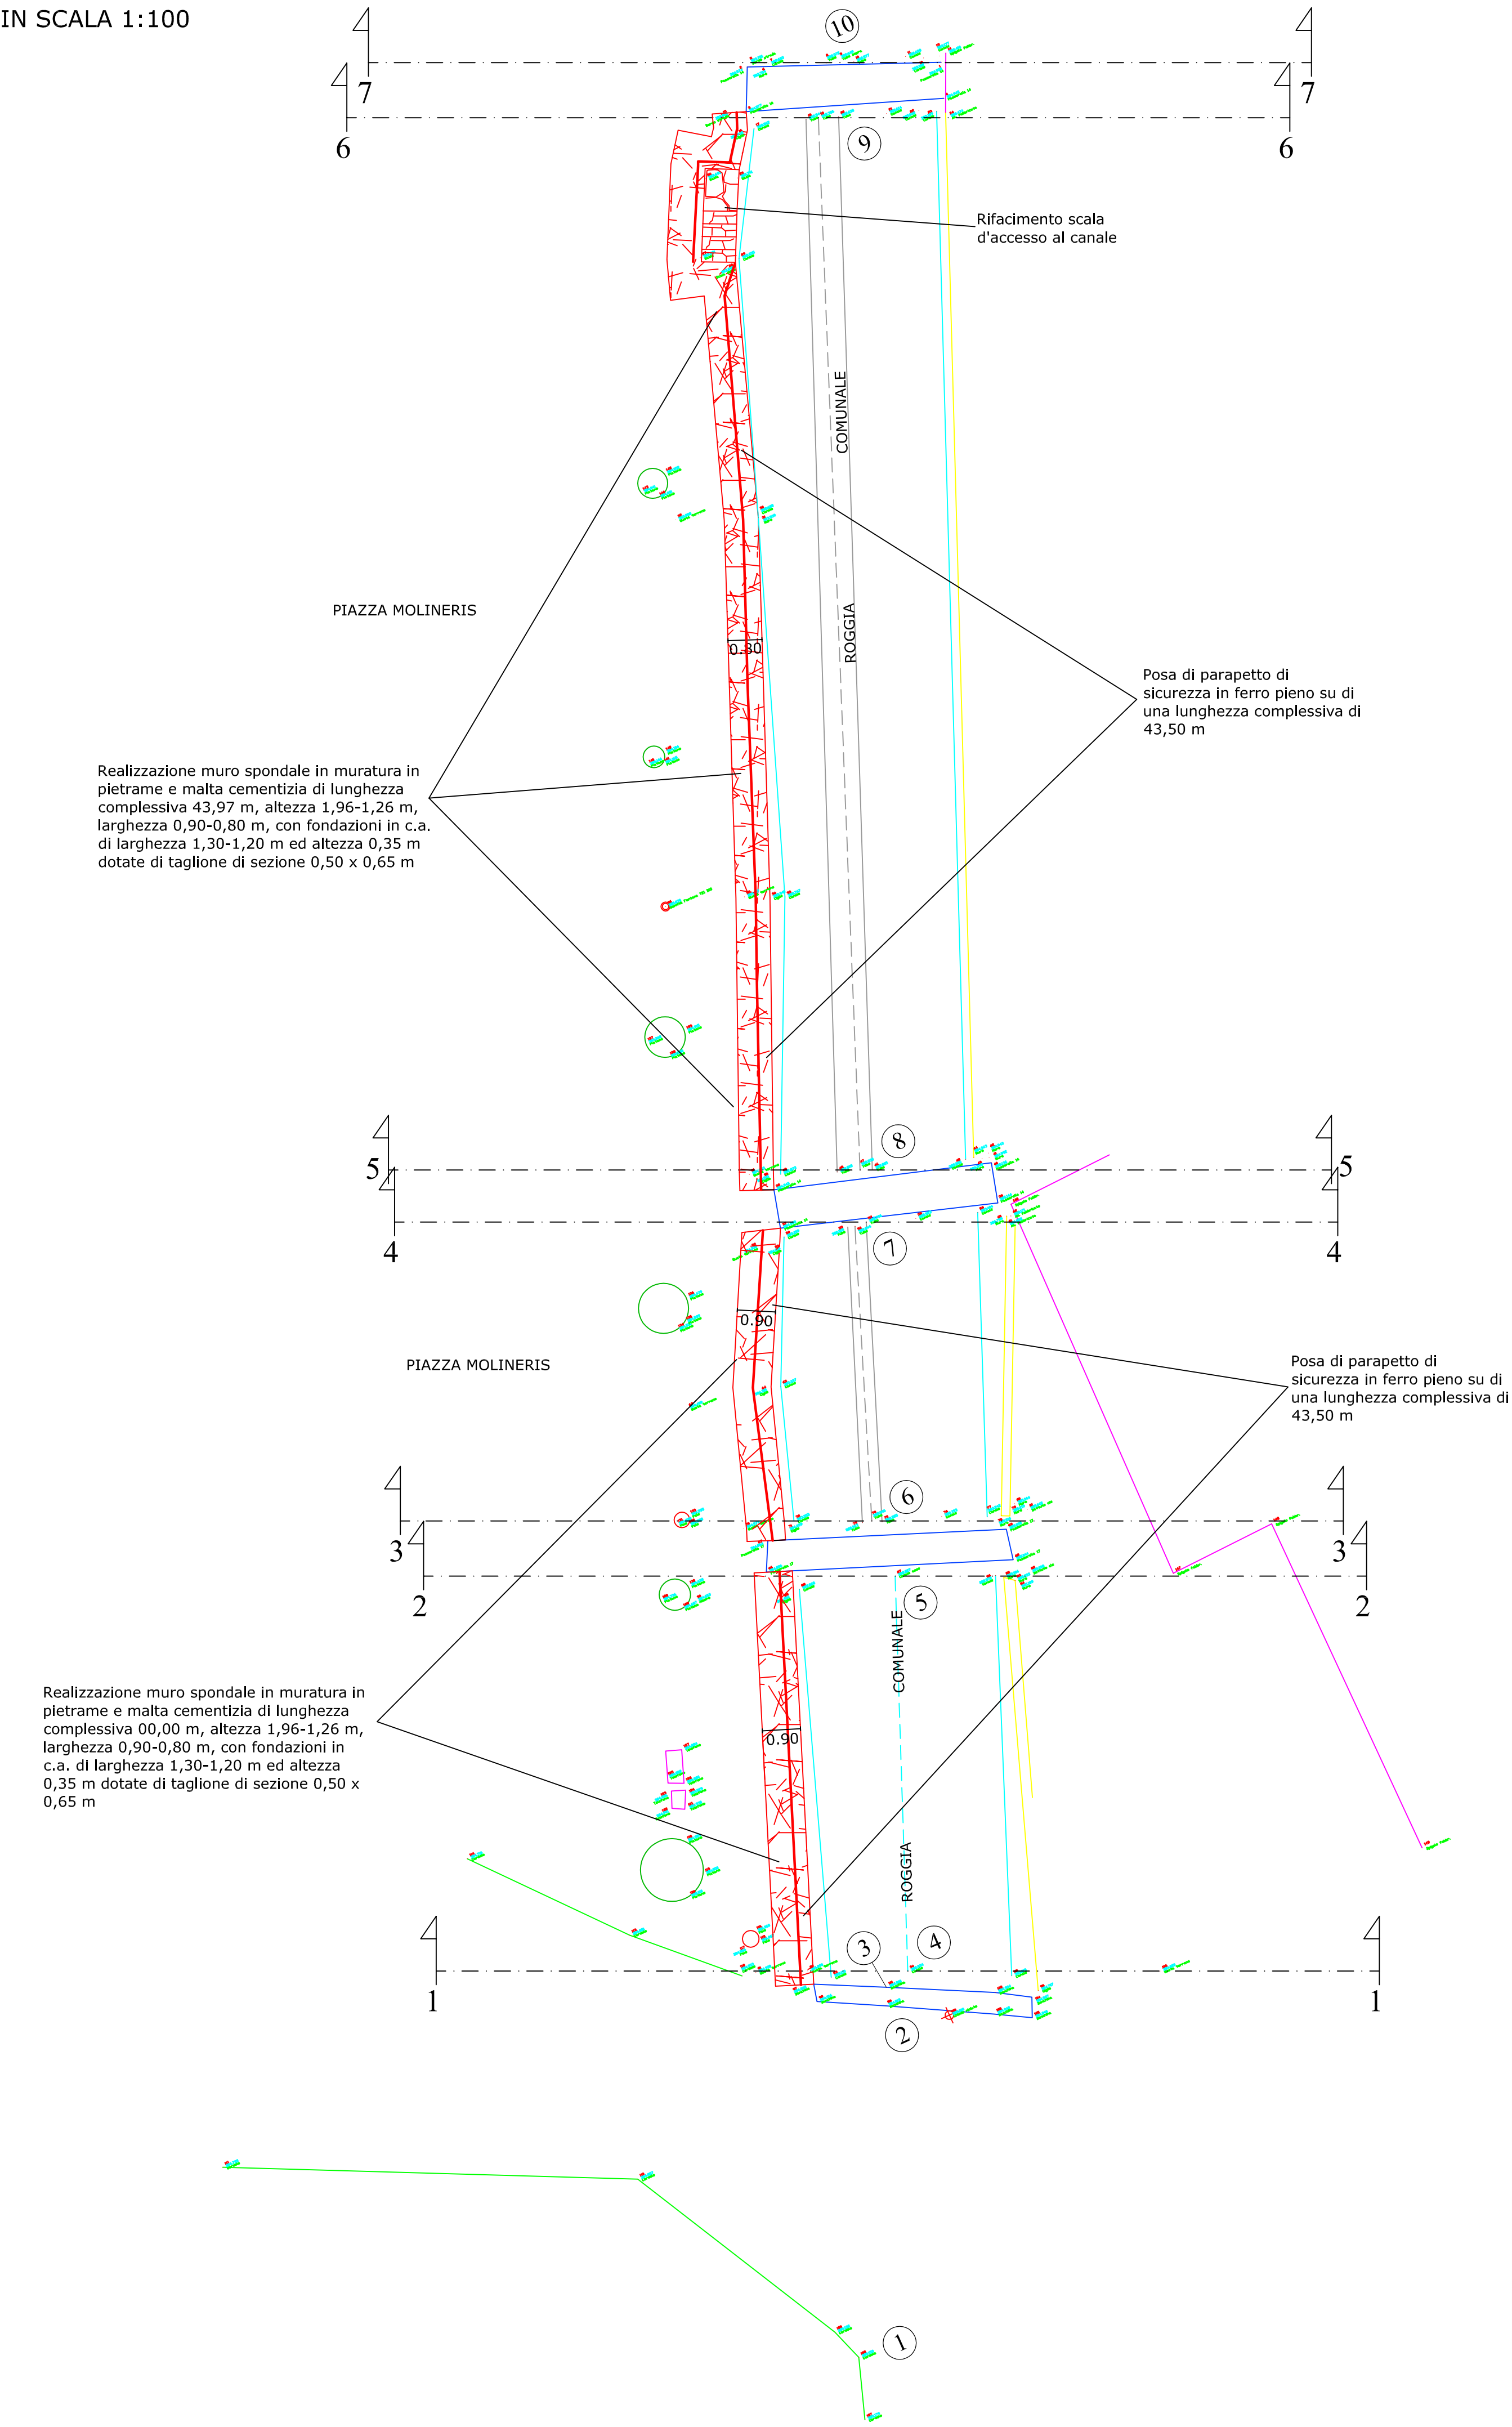

Studio Tecnico Forestale
Dott. Giorgio BERTEA - Dott. Paolo CLAPIER - Dott. Andrea GLAUOCO

Regione Piemonte
COMUNE DI BRICHERASIO
Città Metropolitana di Torino

**Progetto esecutivo interventi di manutenzione
arginatura e difese spondali lungo la roggia
nei pressi di Piazza Molineris
- PMO Scheda 24.01 5.01**

IL PROGETTISTA: Dott.For. Paolo CLAPIER

Il Sindaco:

TAV. 1
INQUADRAMENTO TERRITORIALE IN SCALA 1:5000
PLANIMETRIA CATASTALE IN SCALA 1:750
PLANIMETRIA DI PROGETTO IN SCA LA 1:100

Settembre
2019

- Via Martiri del XXI n. 52 - 10064 Pinerolo (TO) -
Tel. & Fax 0121 794597 e-mail stf@stforestale.it