


DEMOLIZIONI - SALA POLIVALENTE

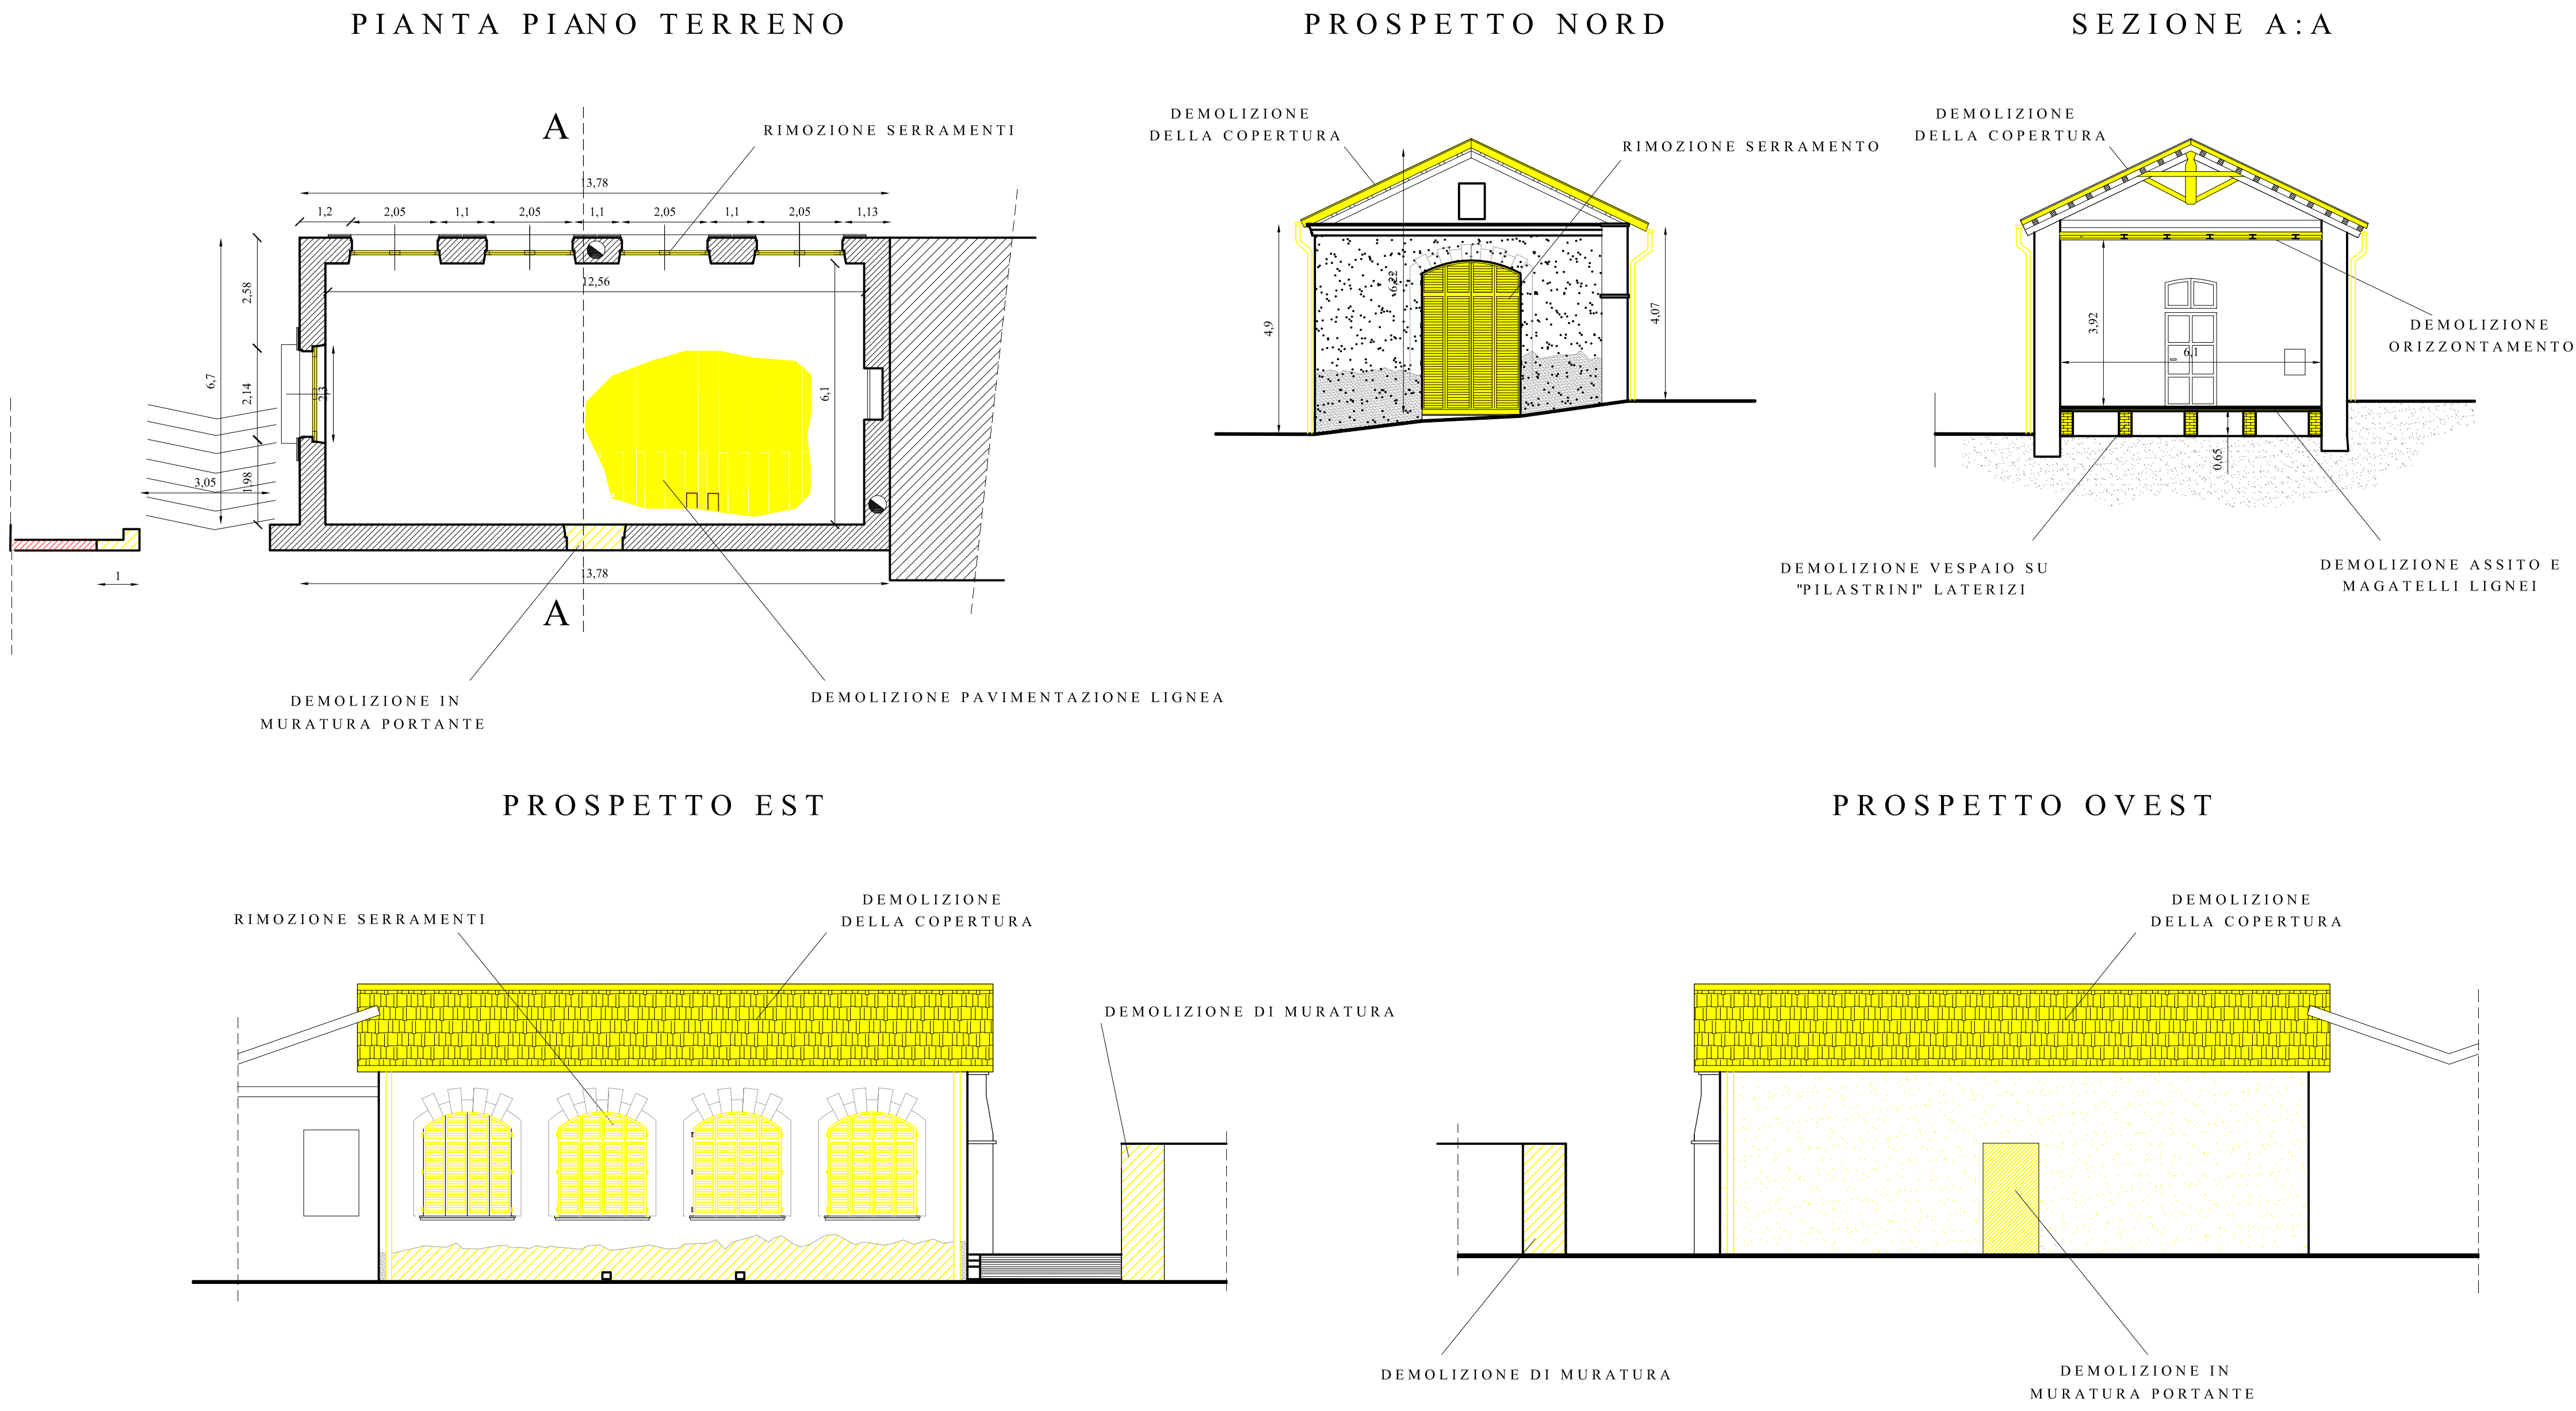

NUOVE COSTRUZIONI - SALA POLIVALENTE

